




План 1 этажа

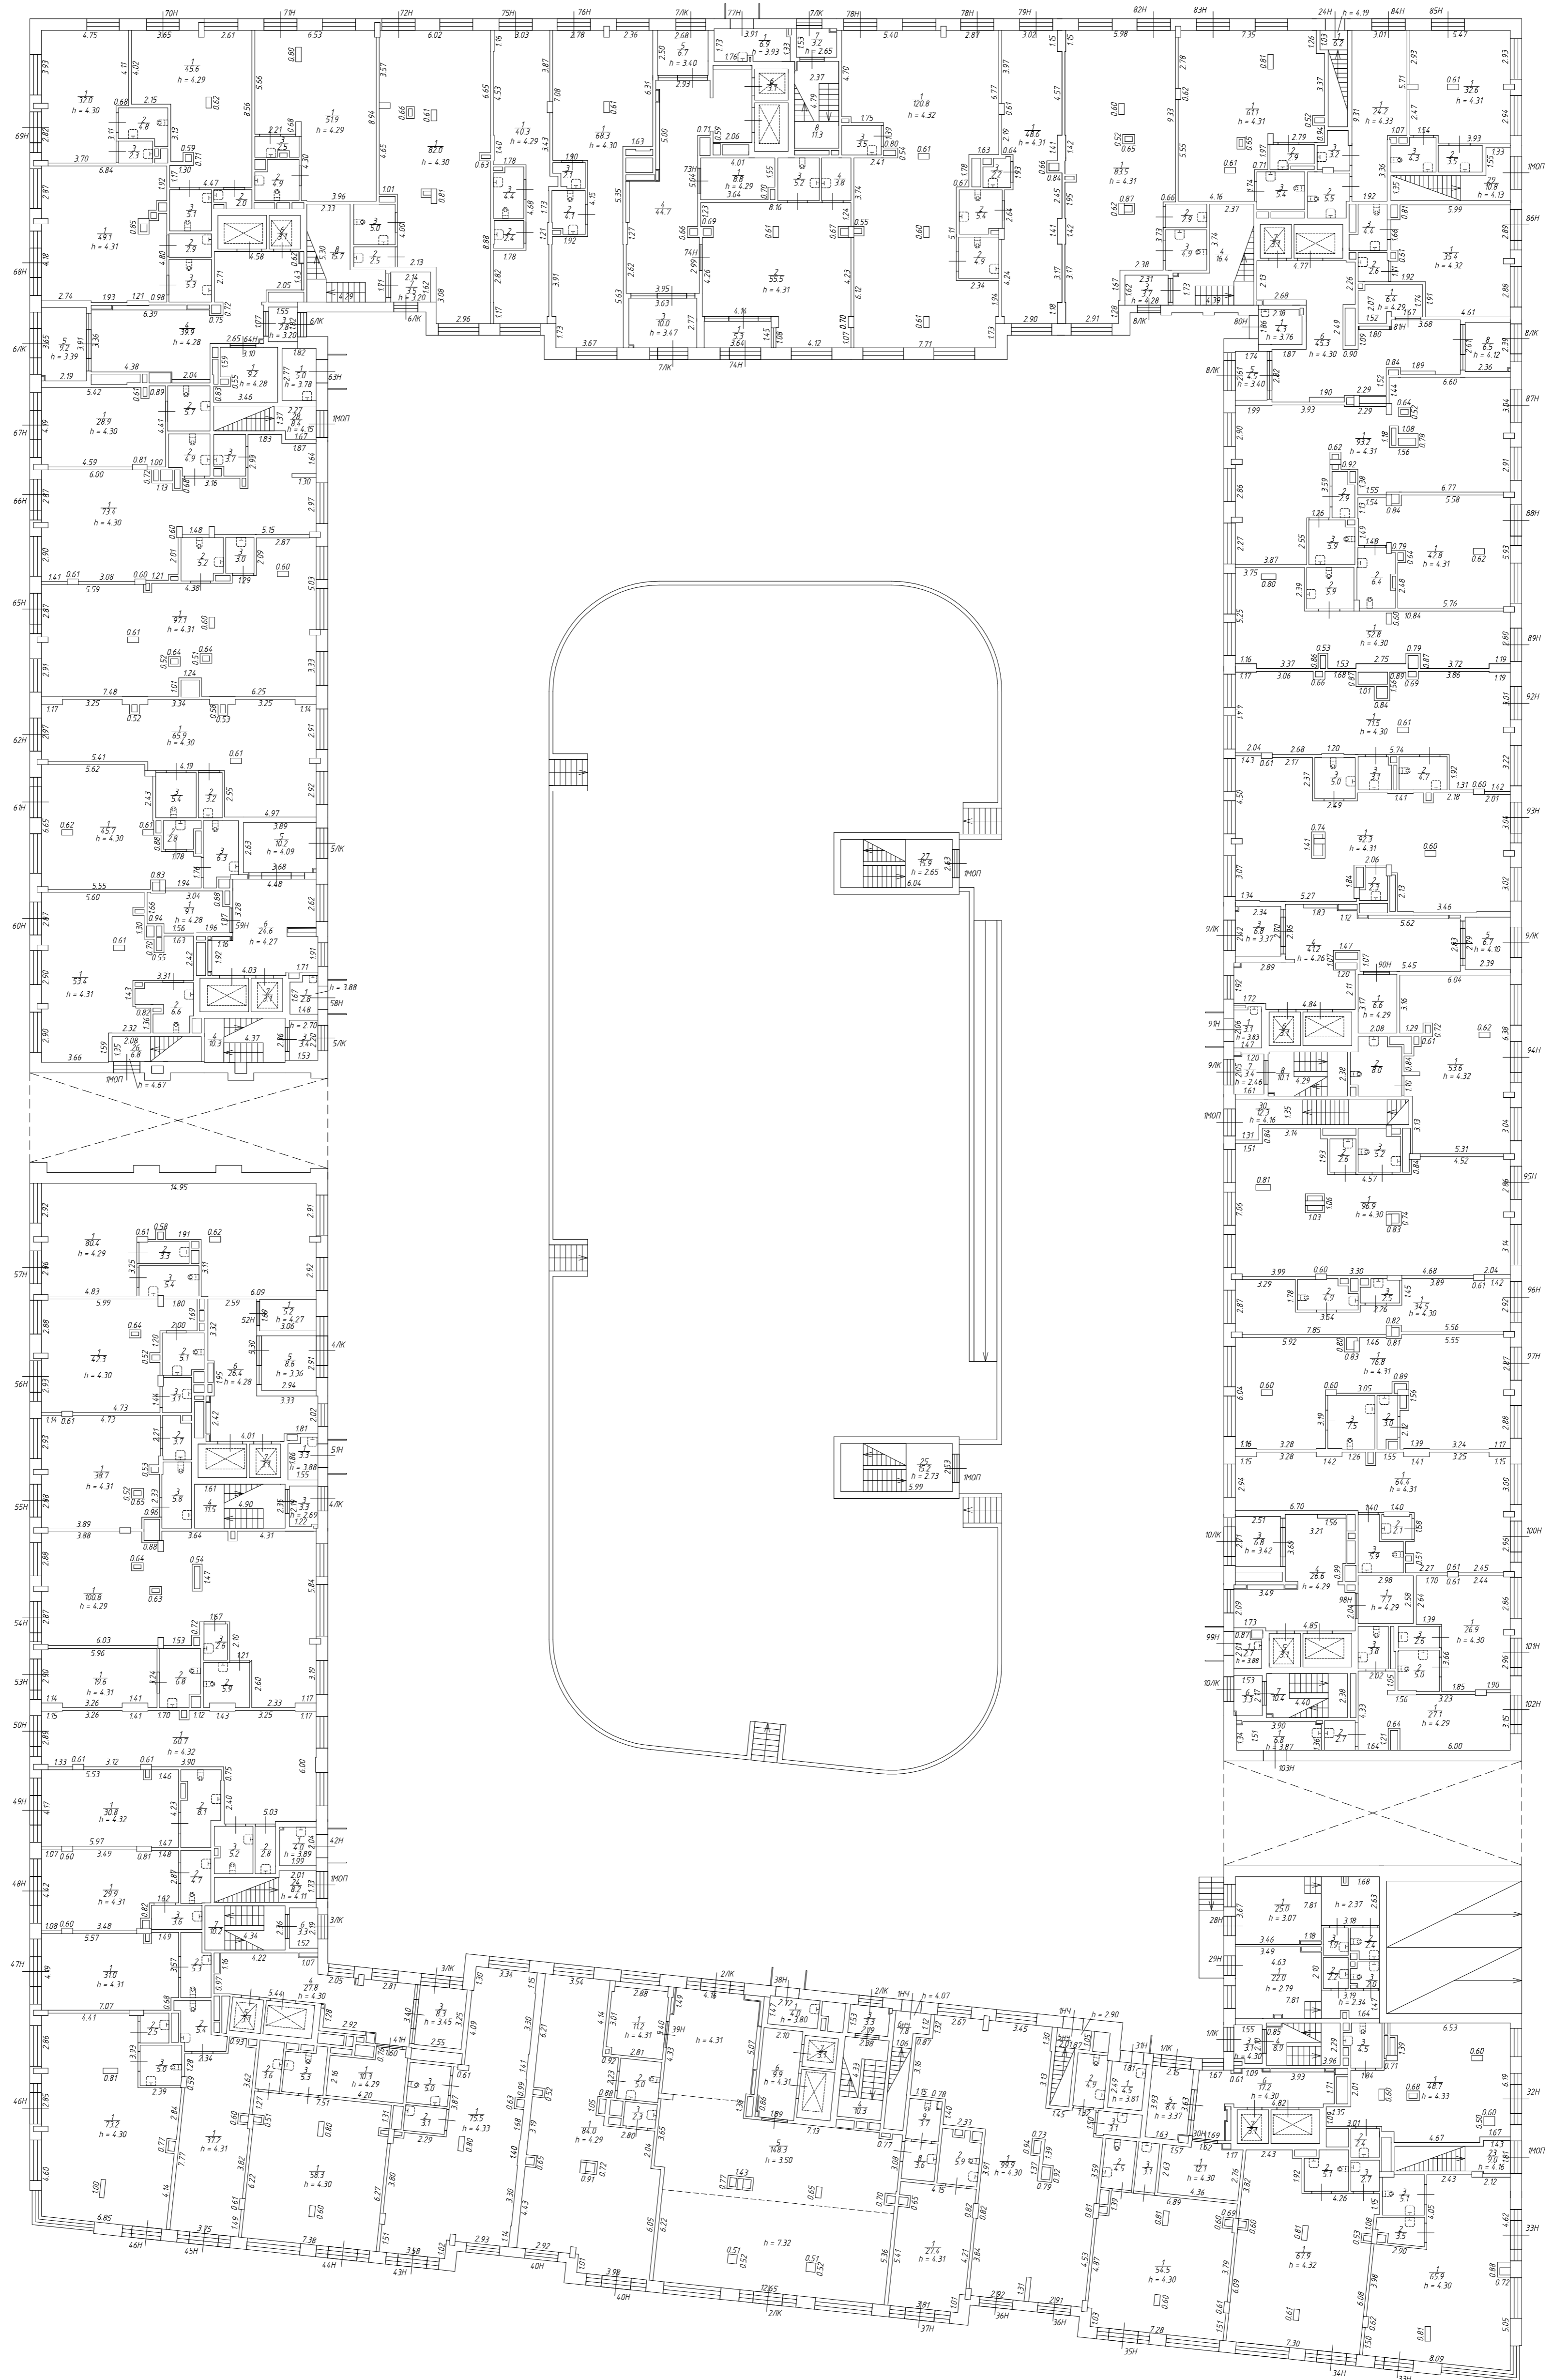


План 2 этажа
h = 2.77

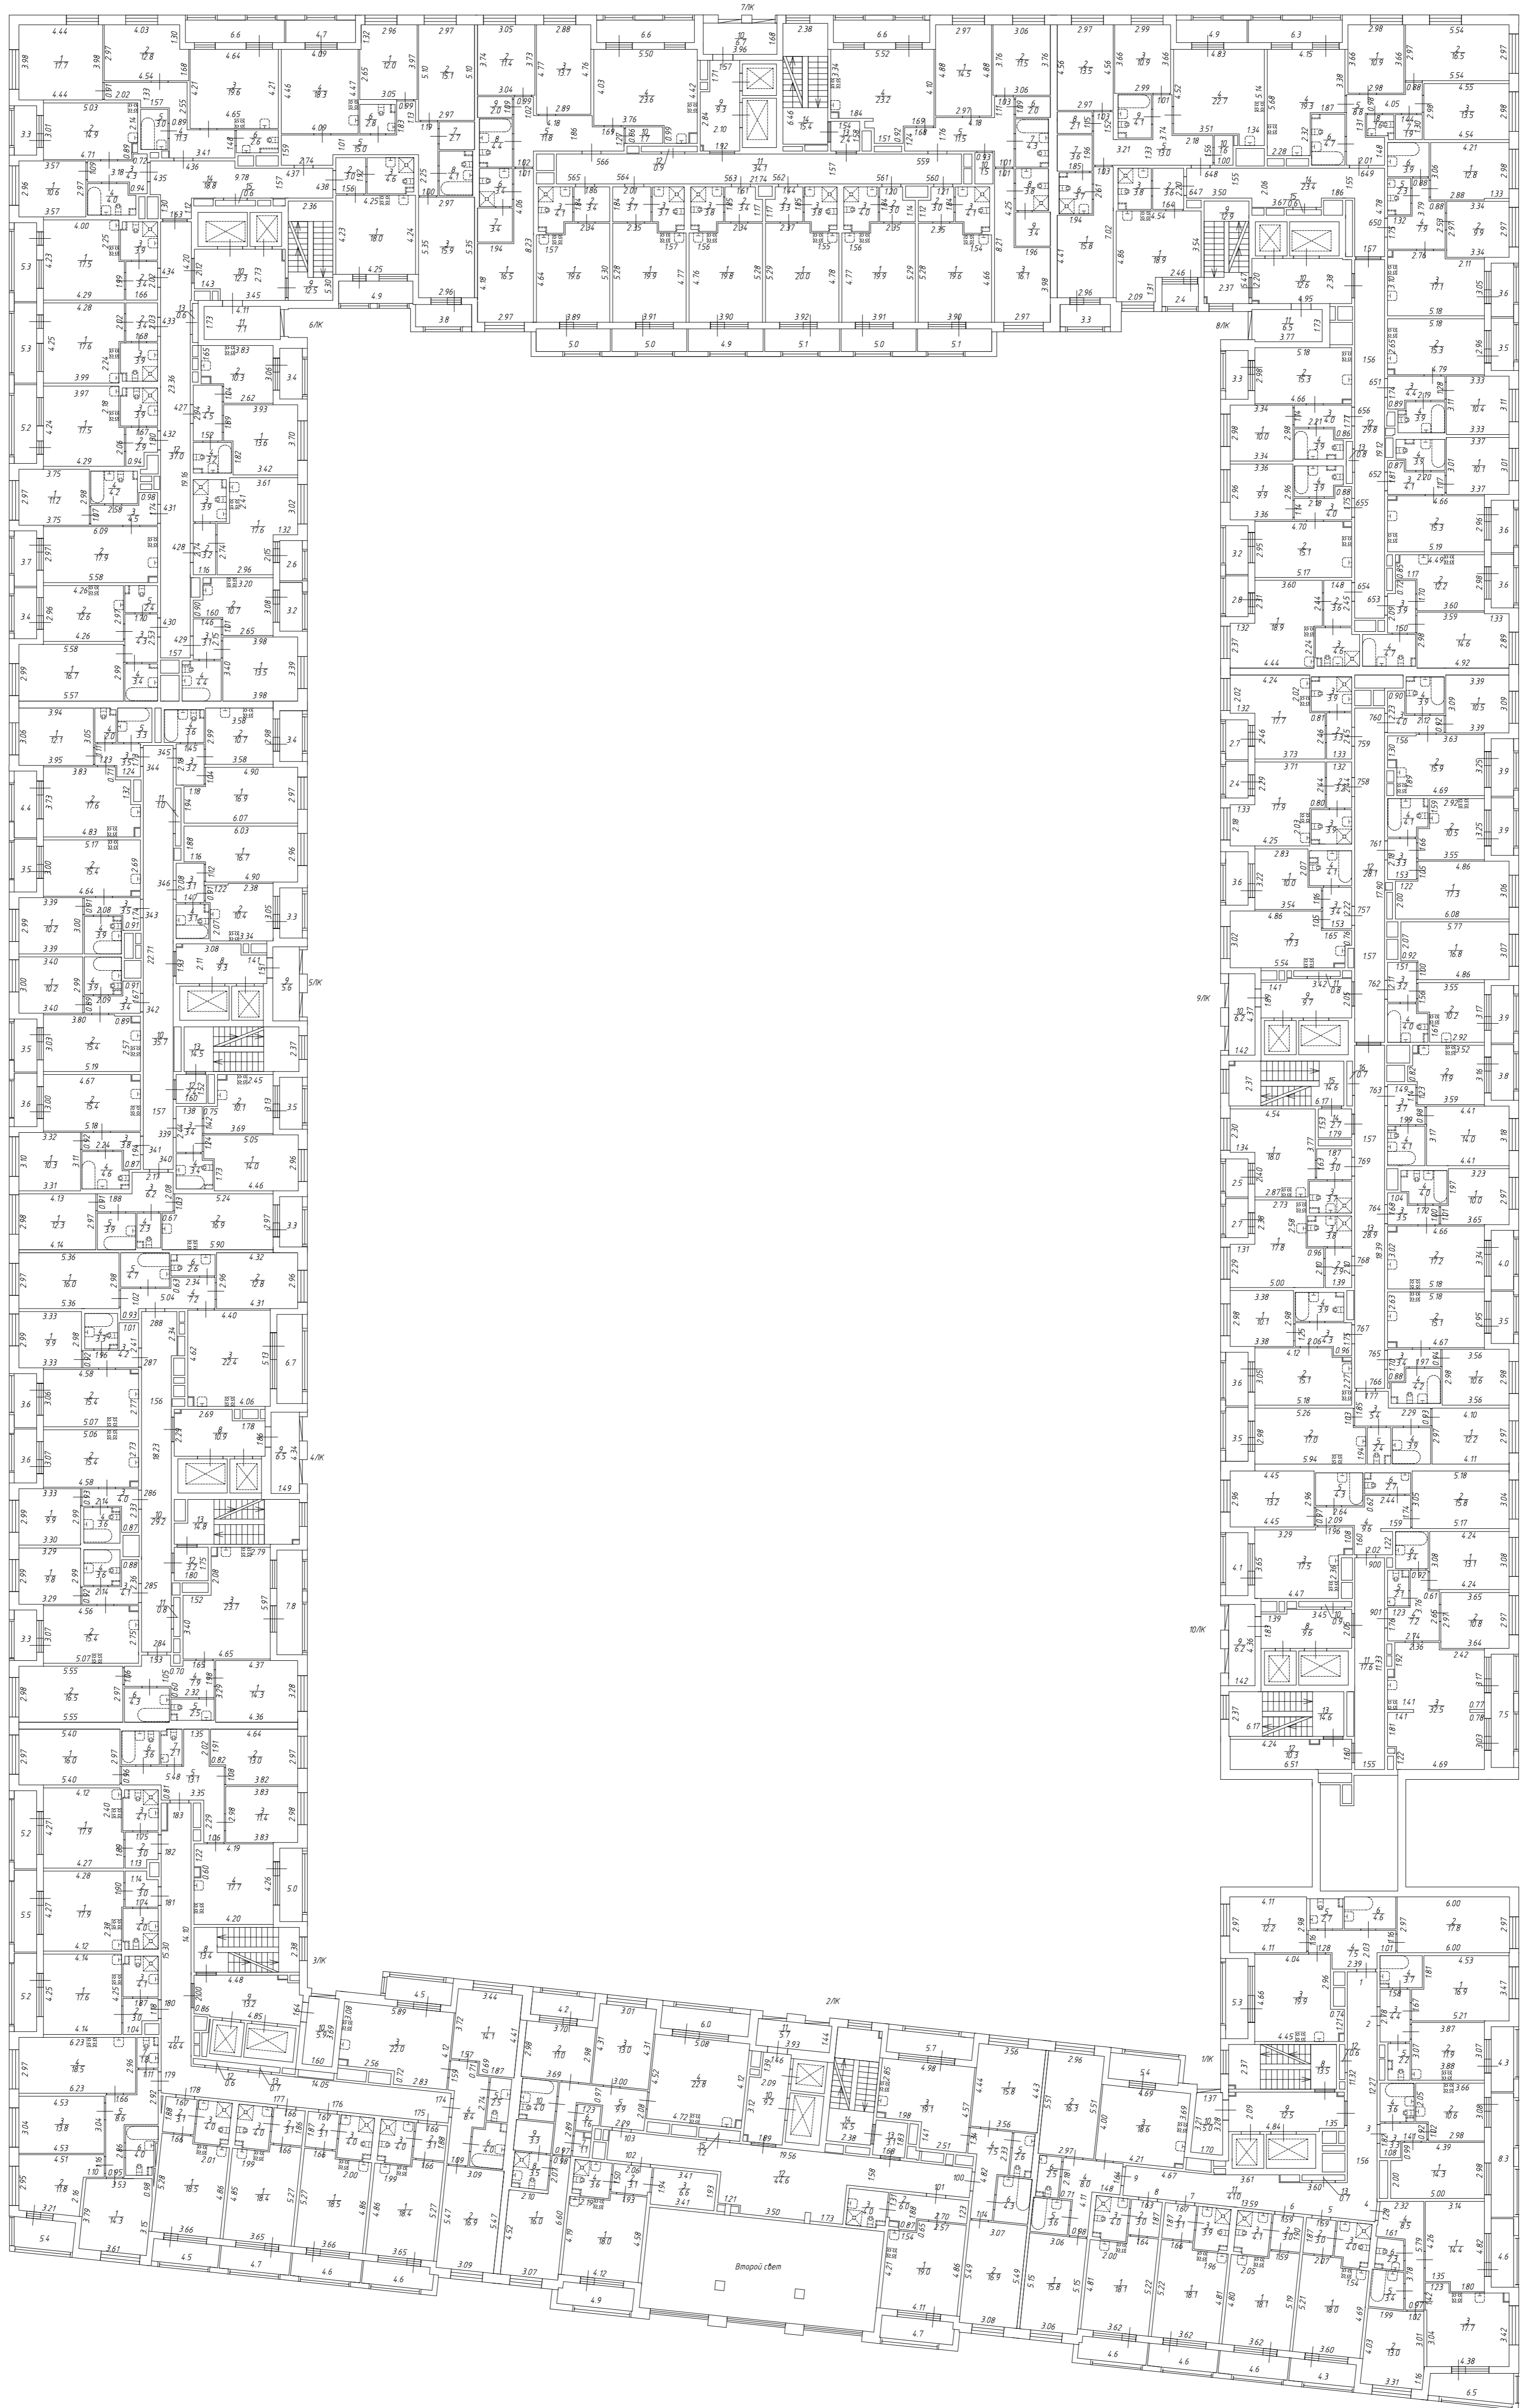


План 3 этажа
h = 2.79

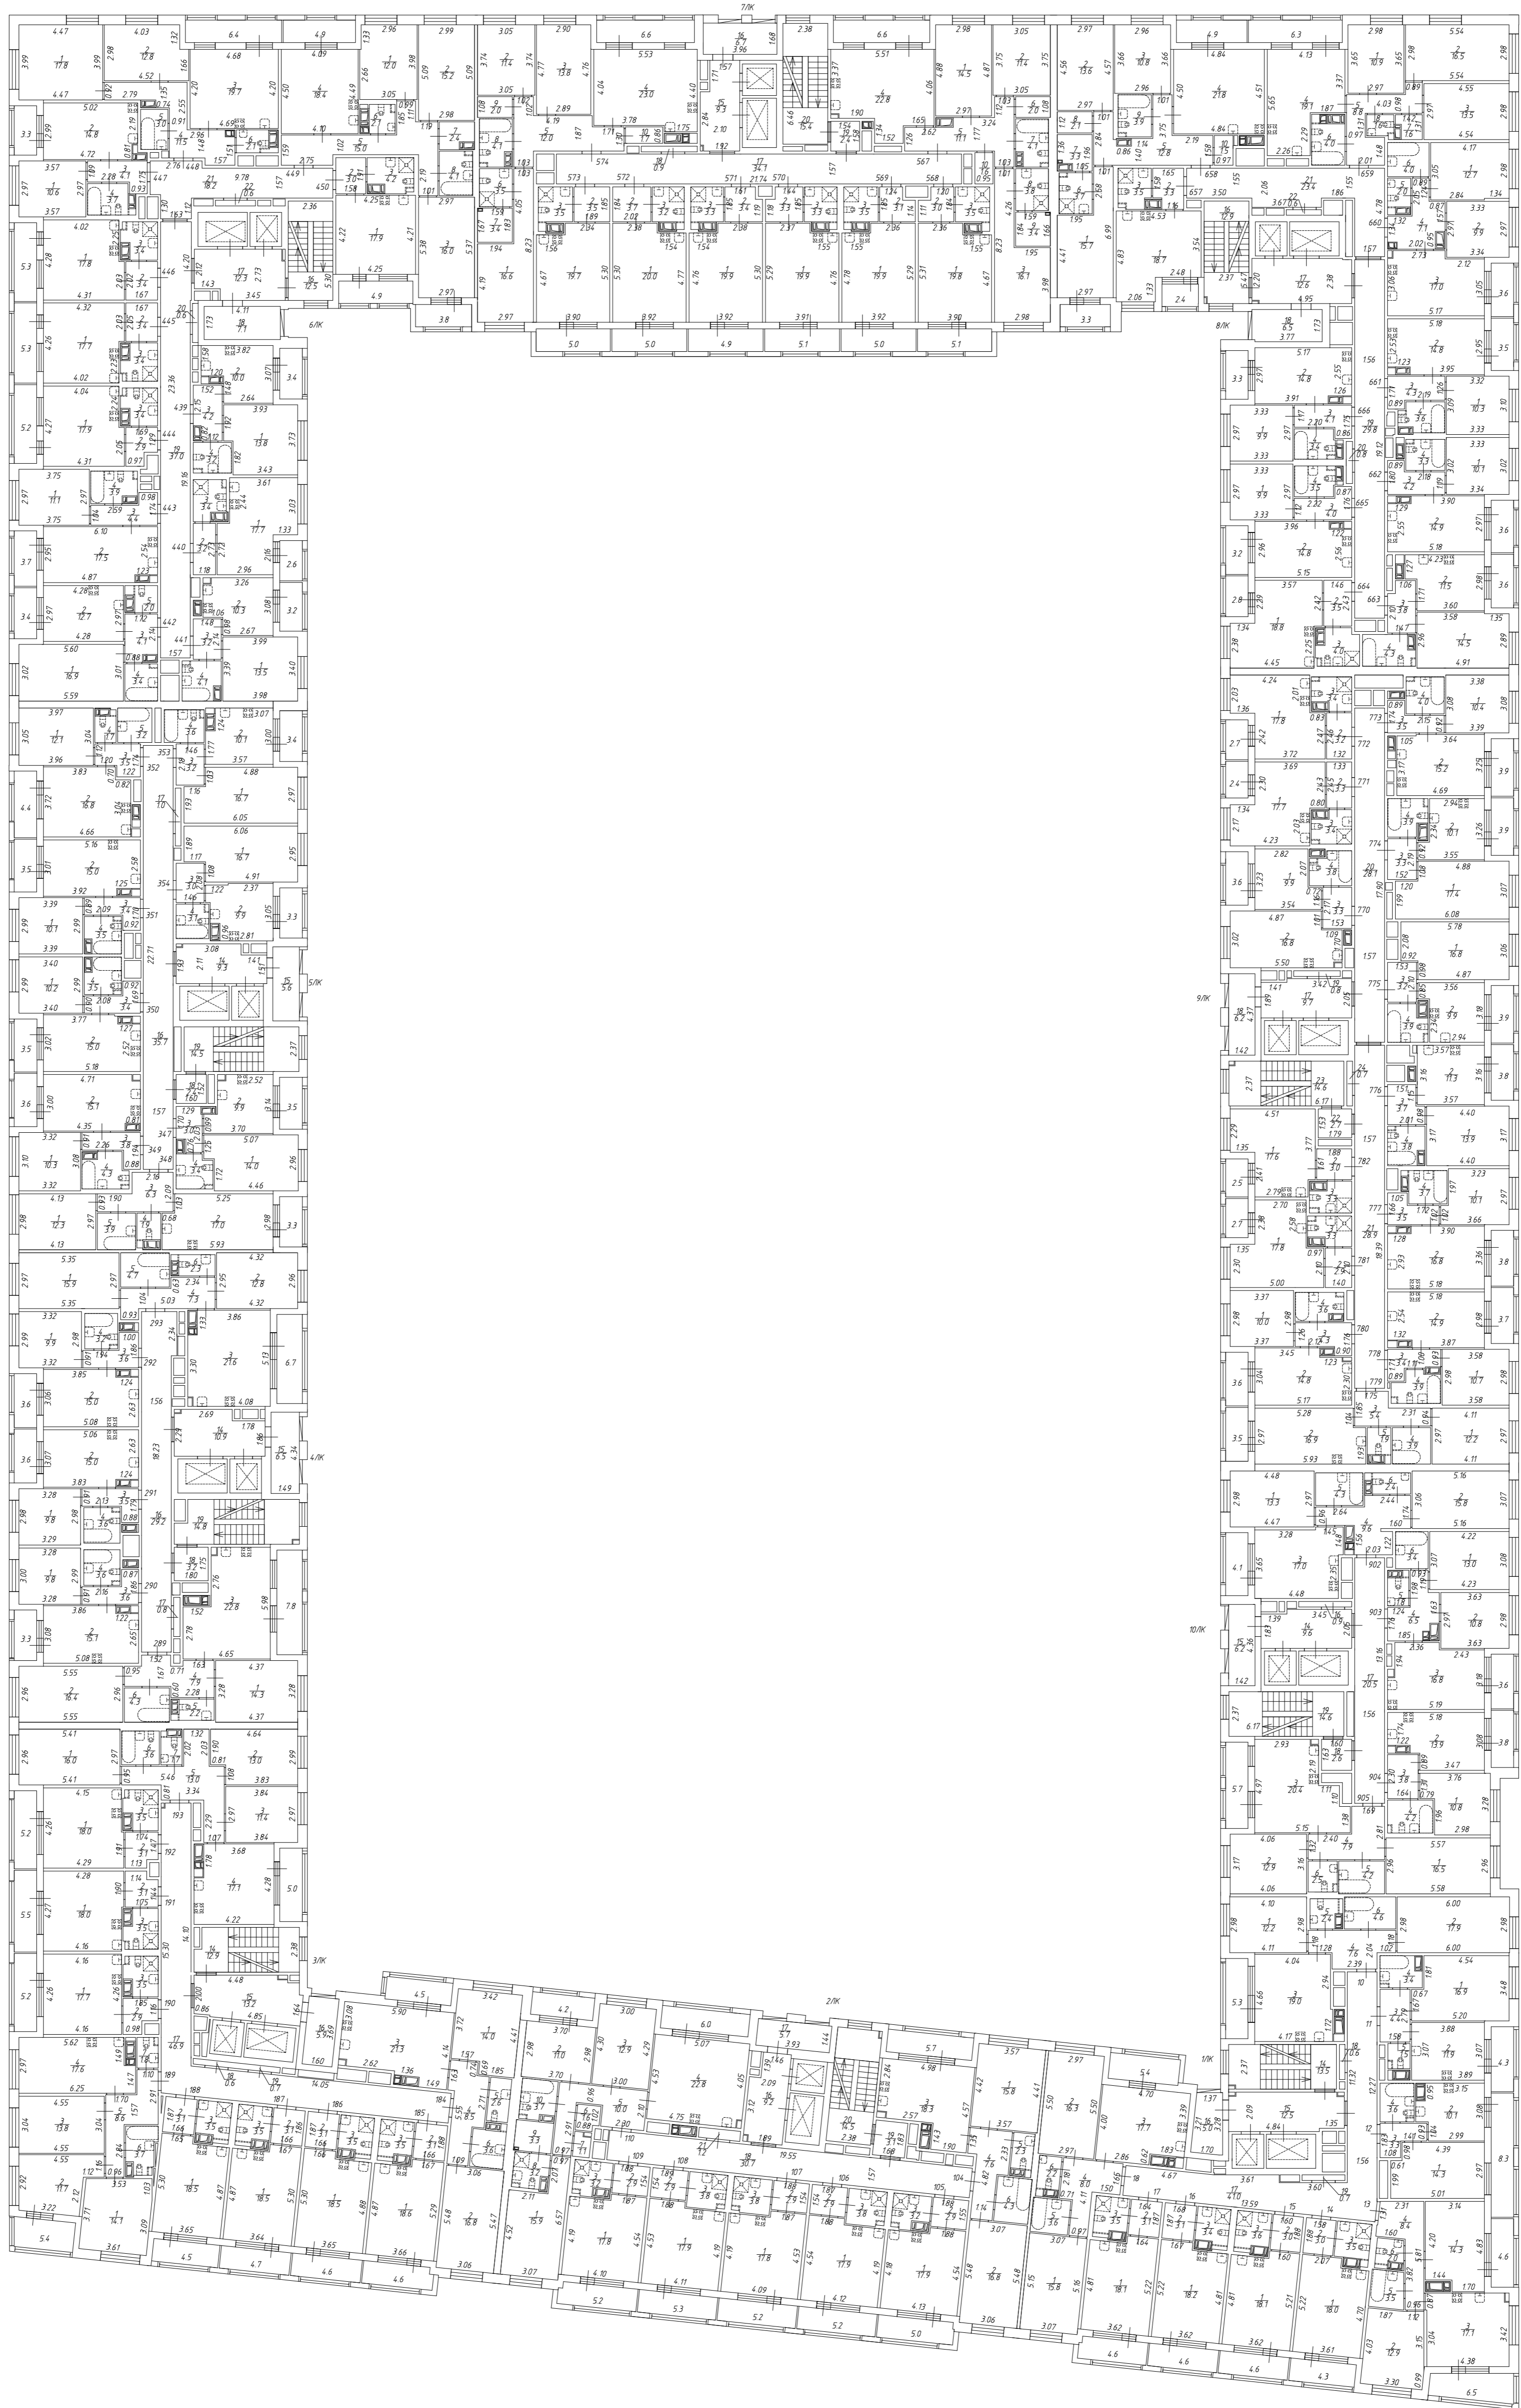


План 4 этажа
h = 2.79

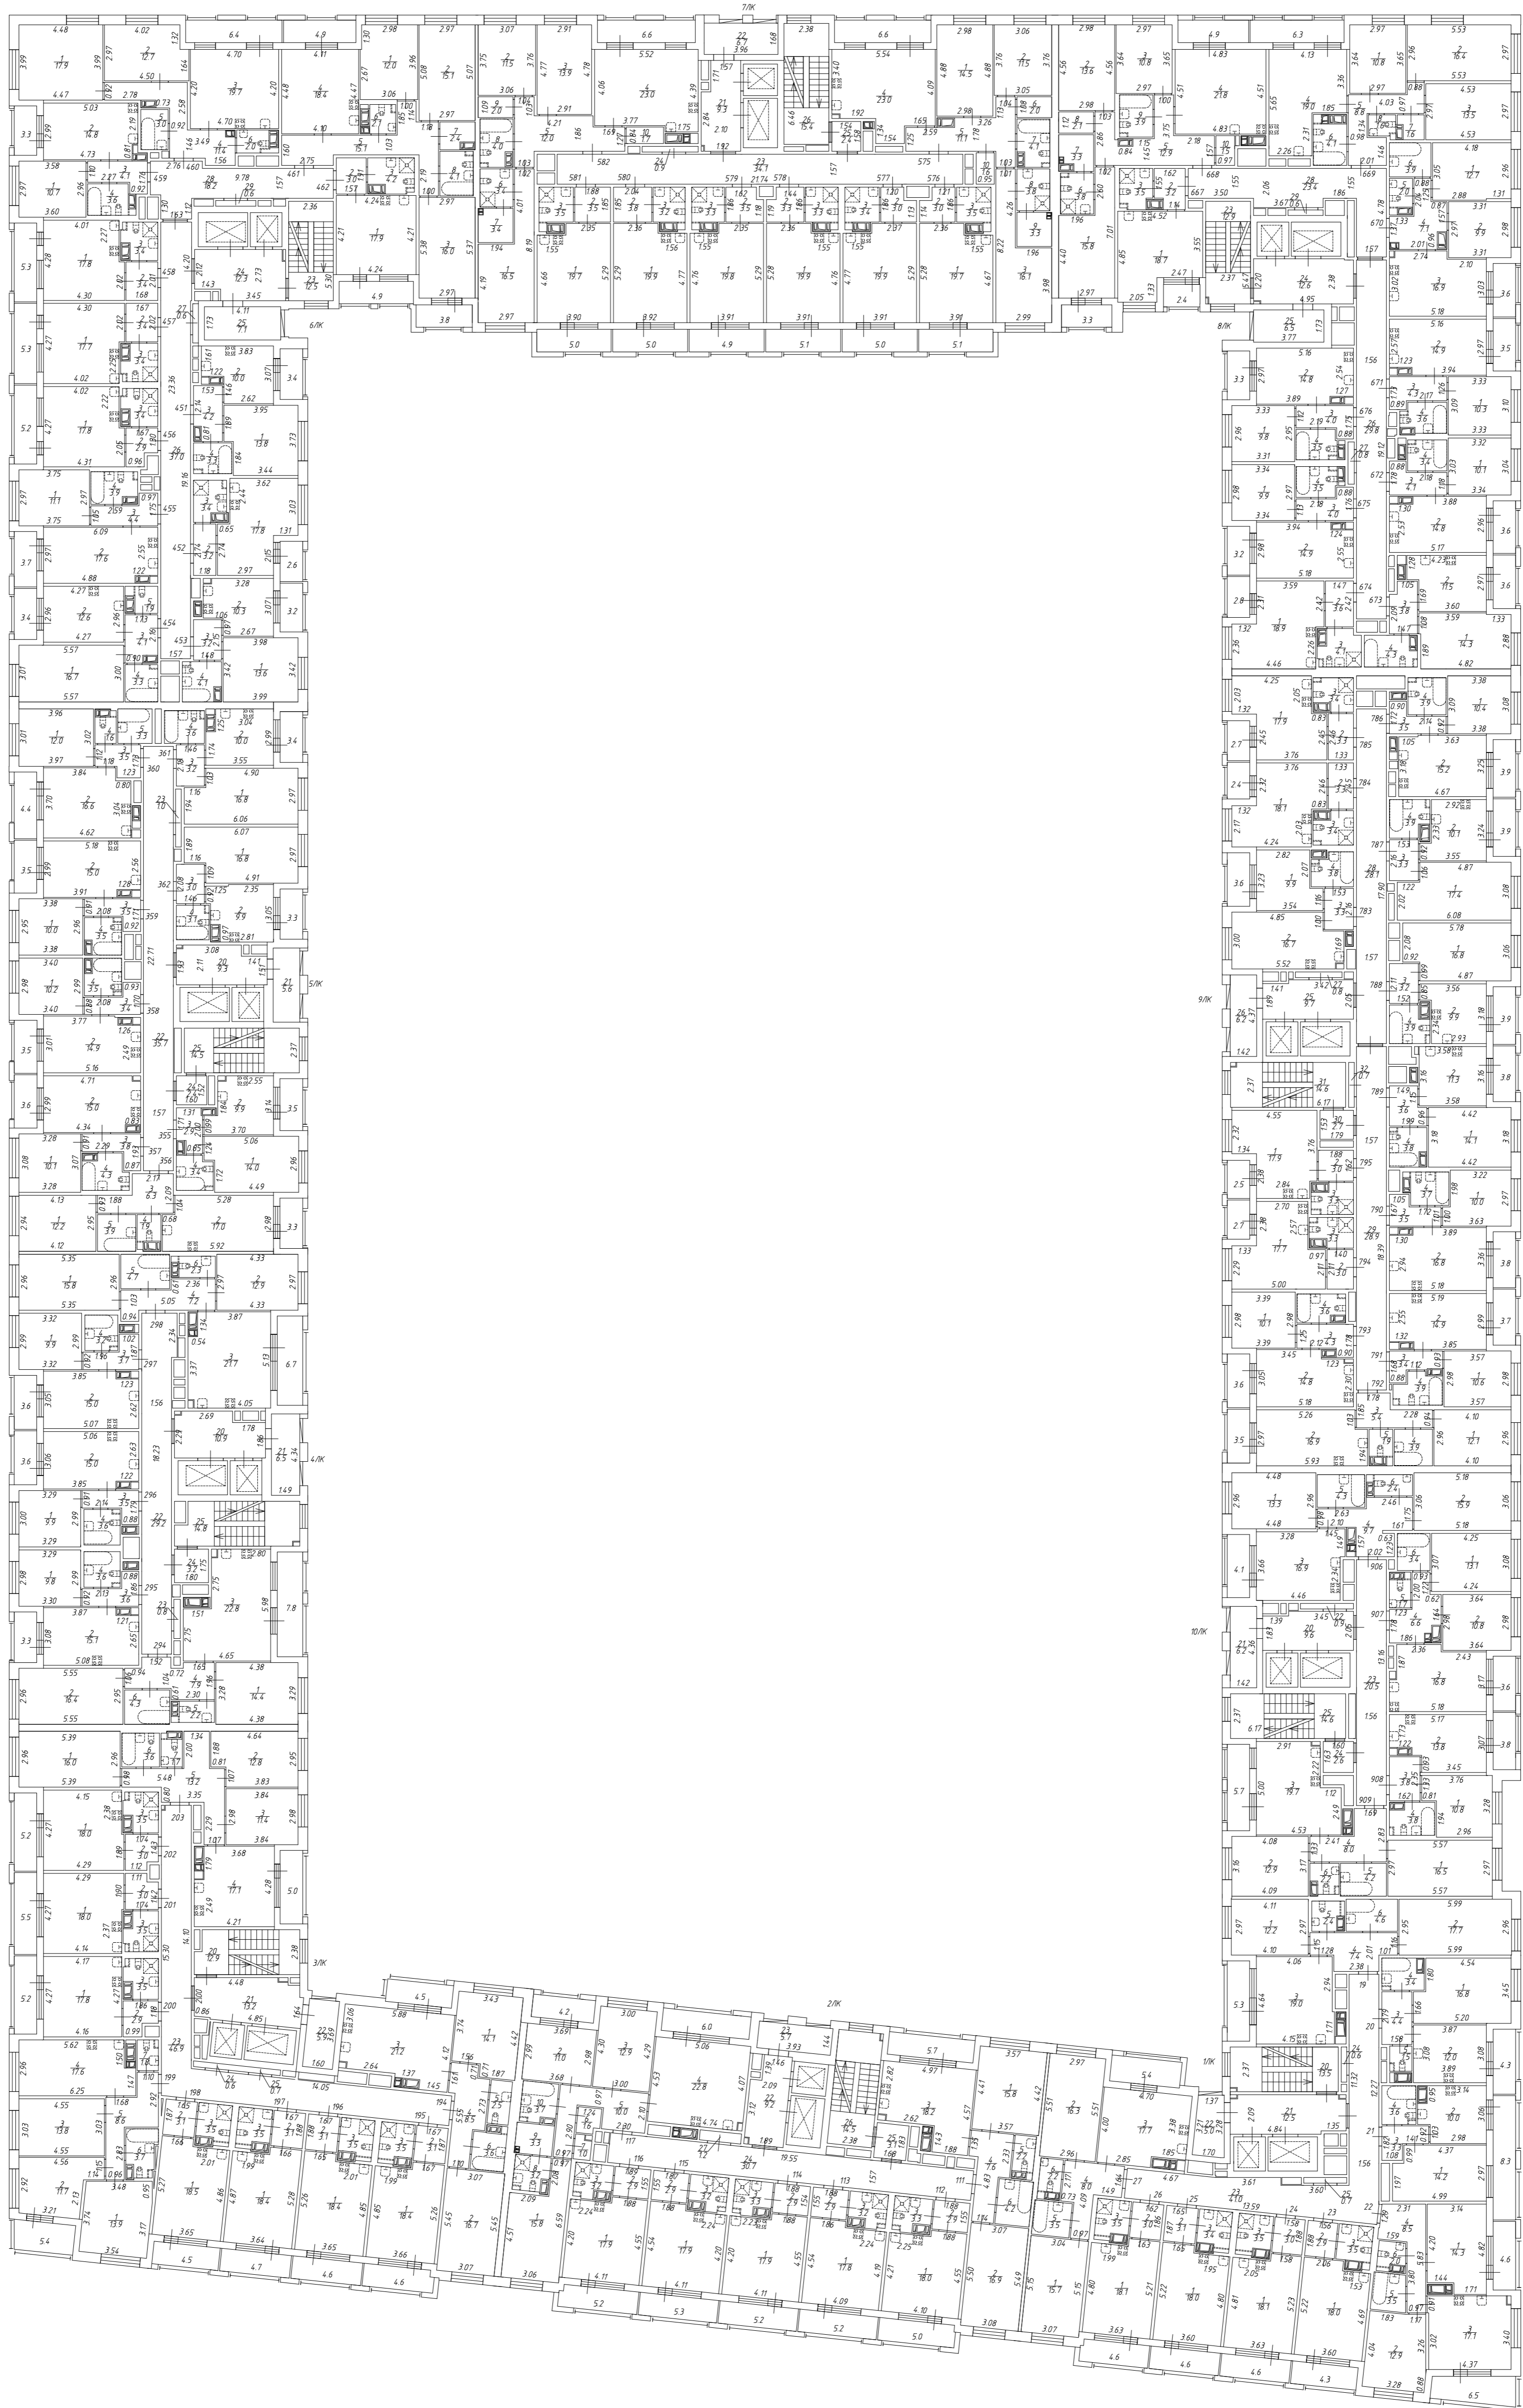


План 5 этажа
h = 2.78

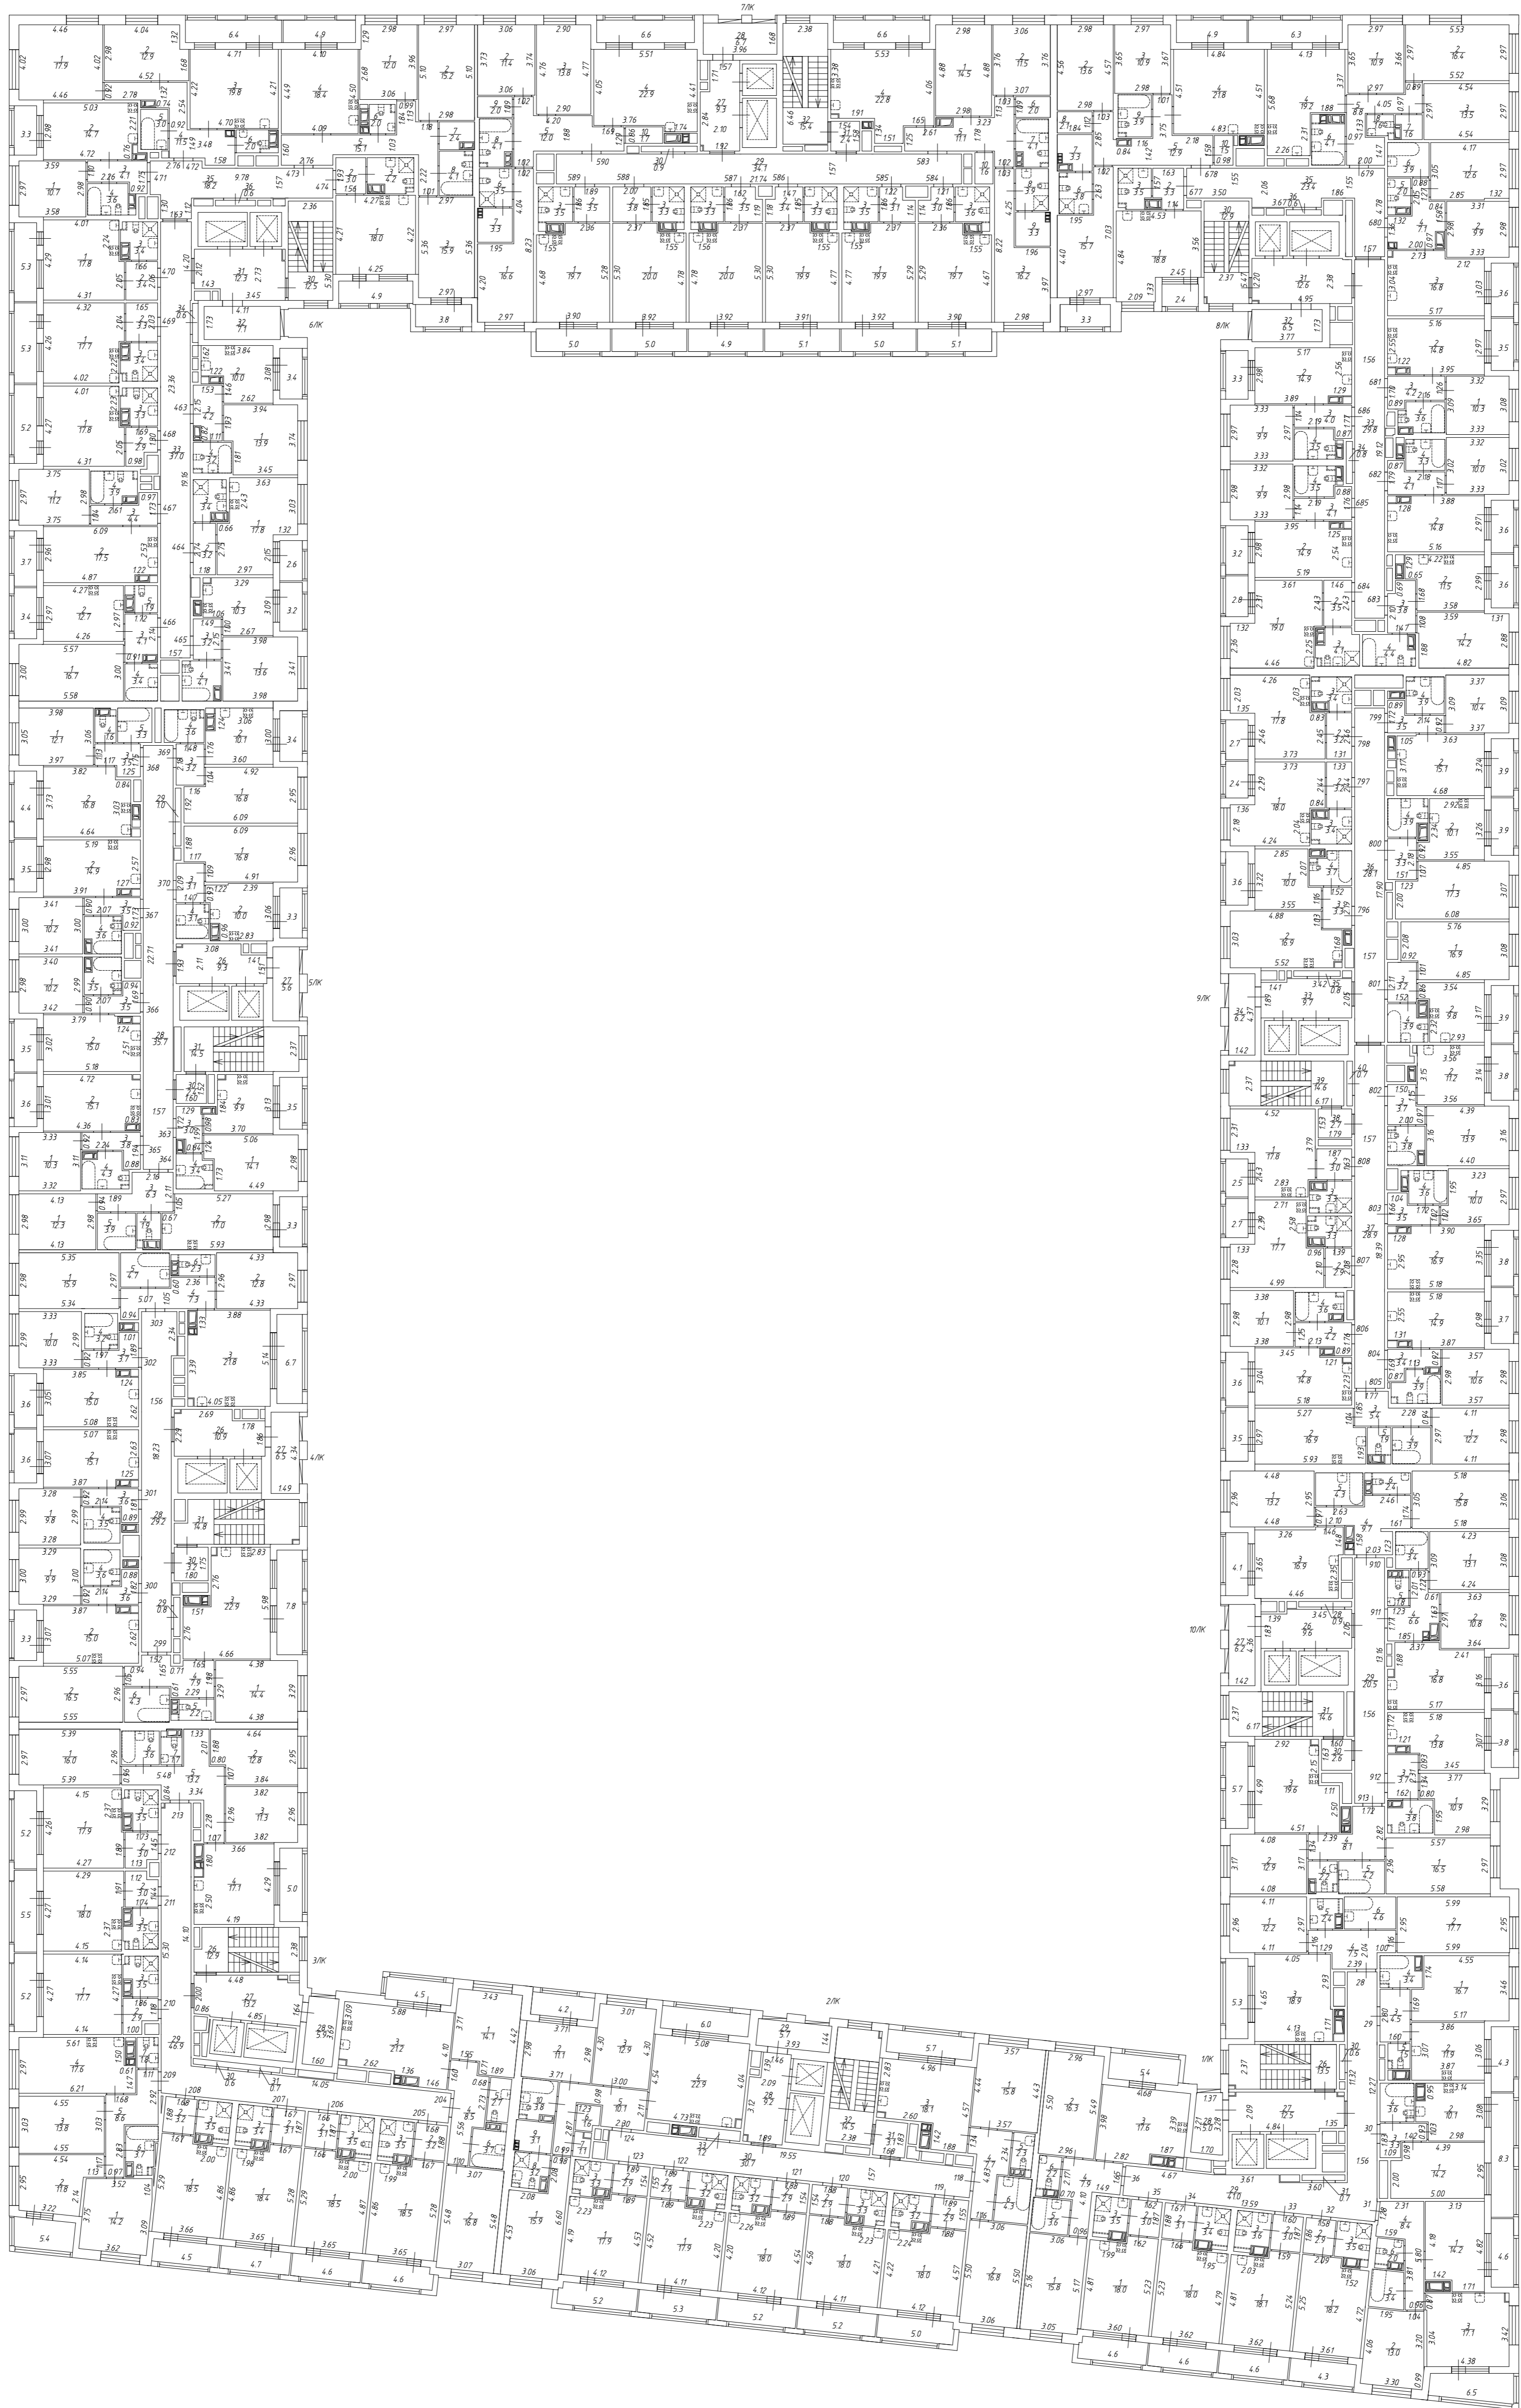


План 6 этажа
h = 2.78

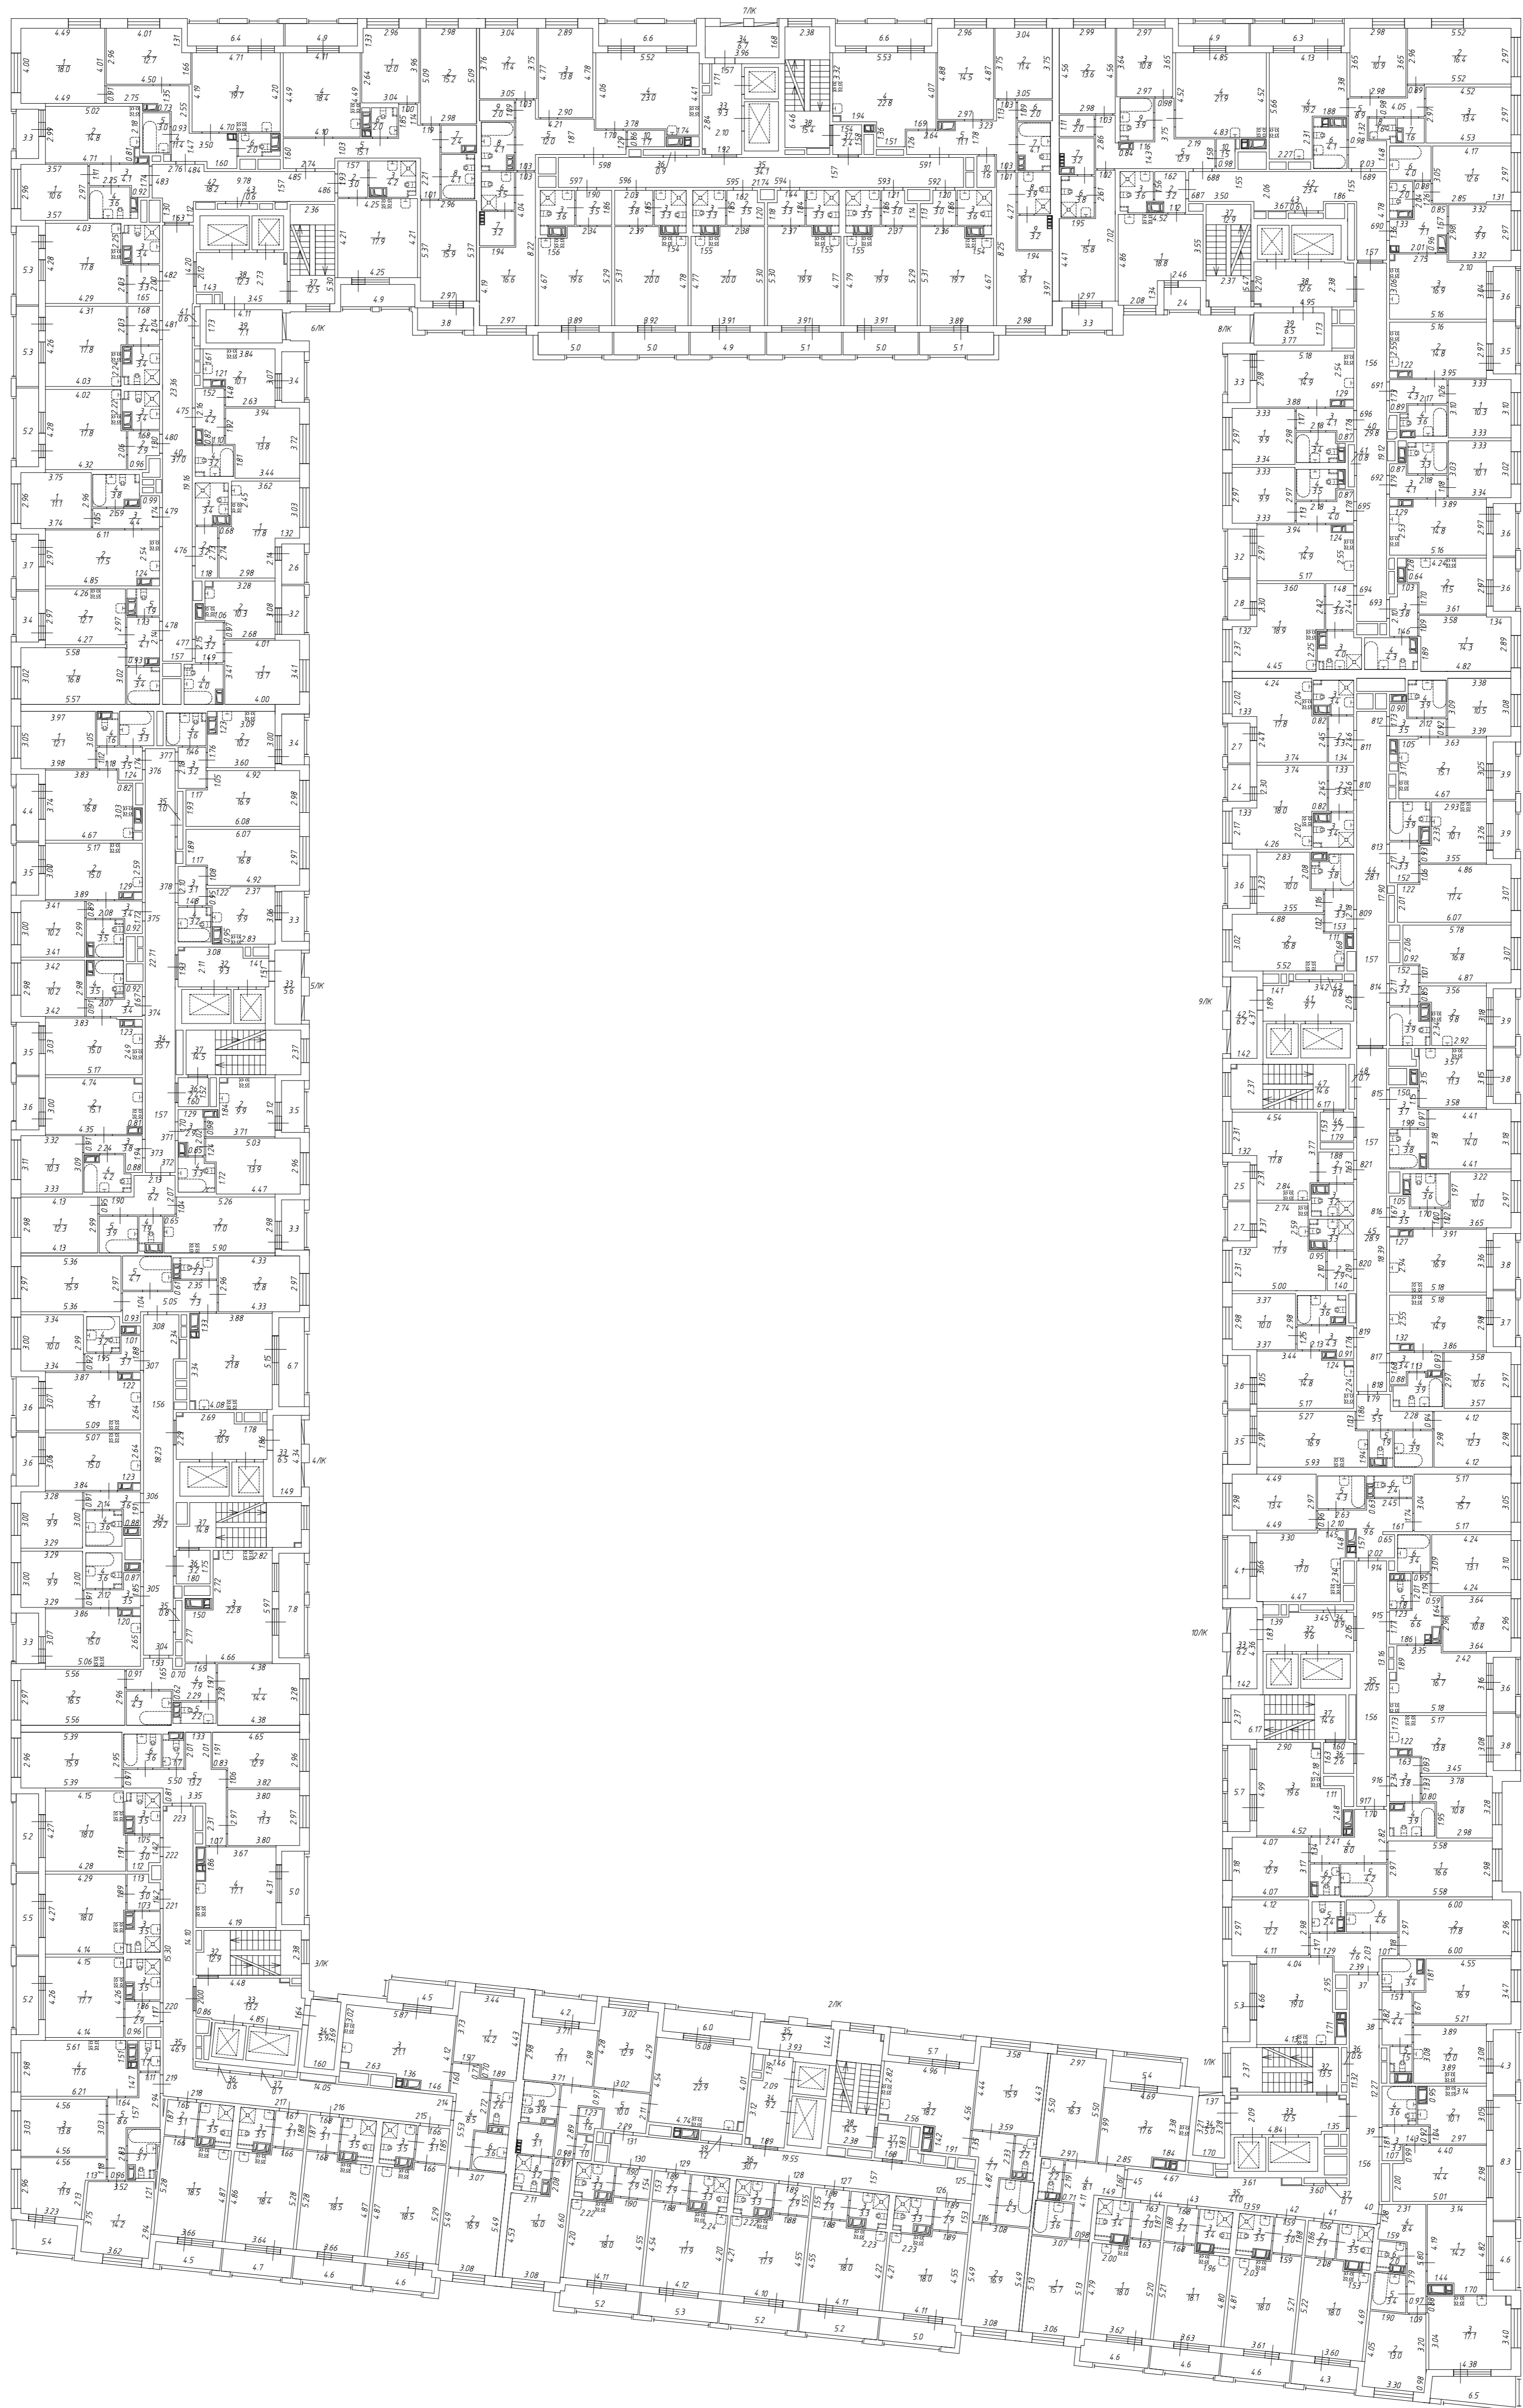


План 7 этажа
h = 2.80

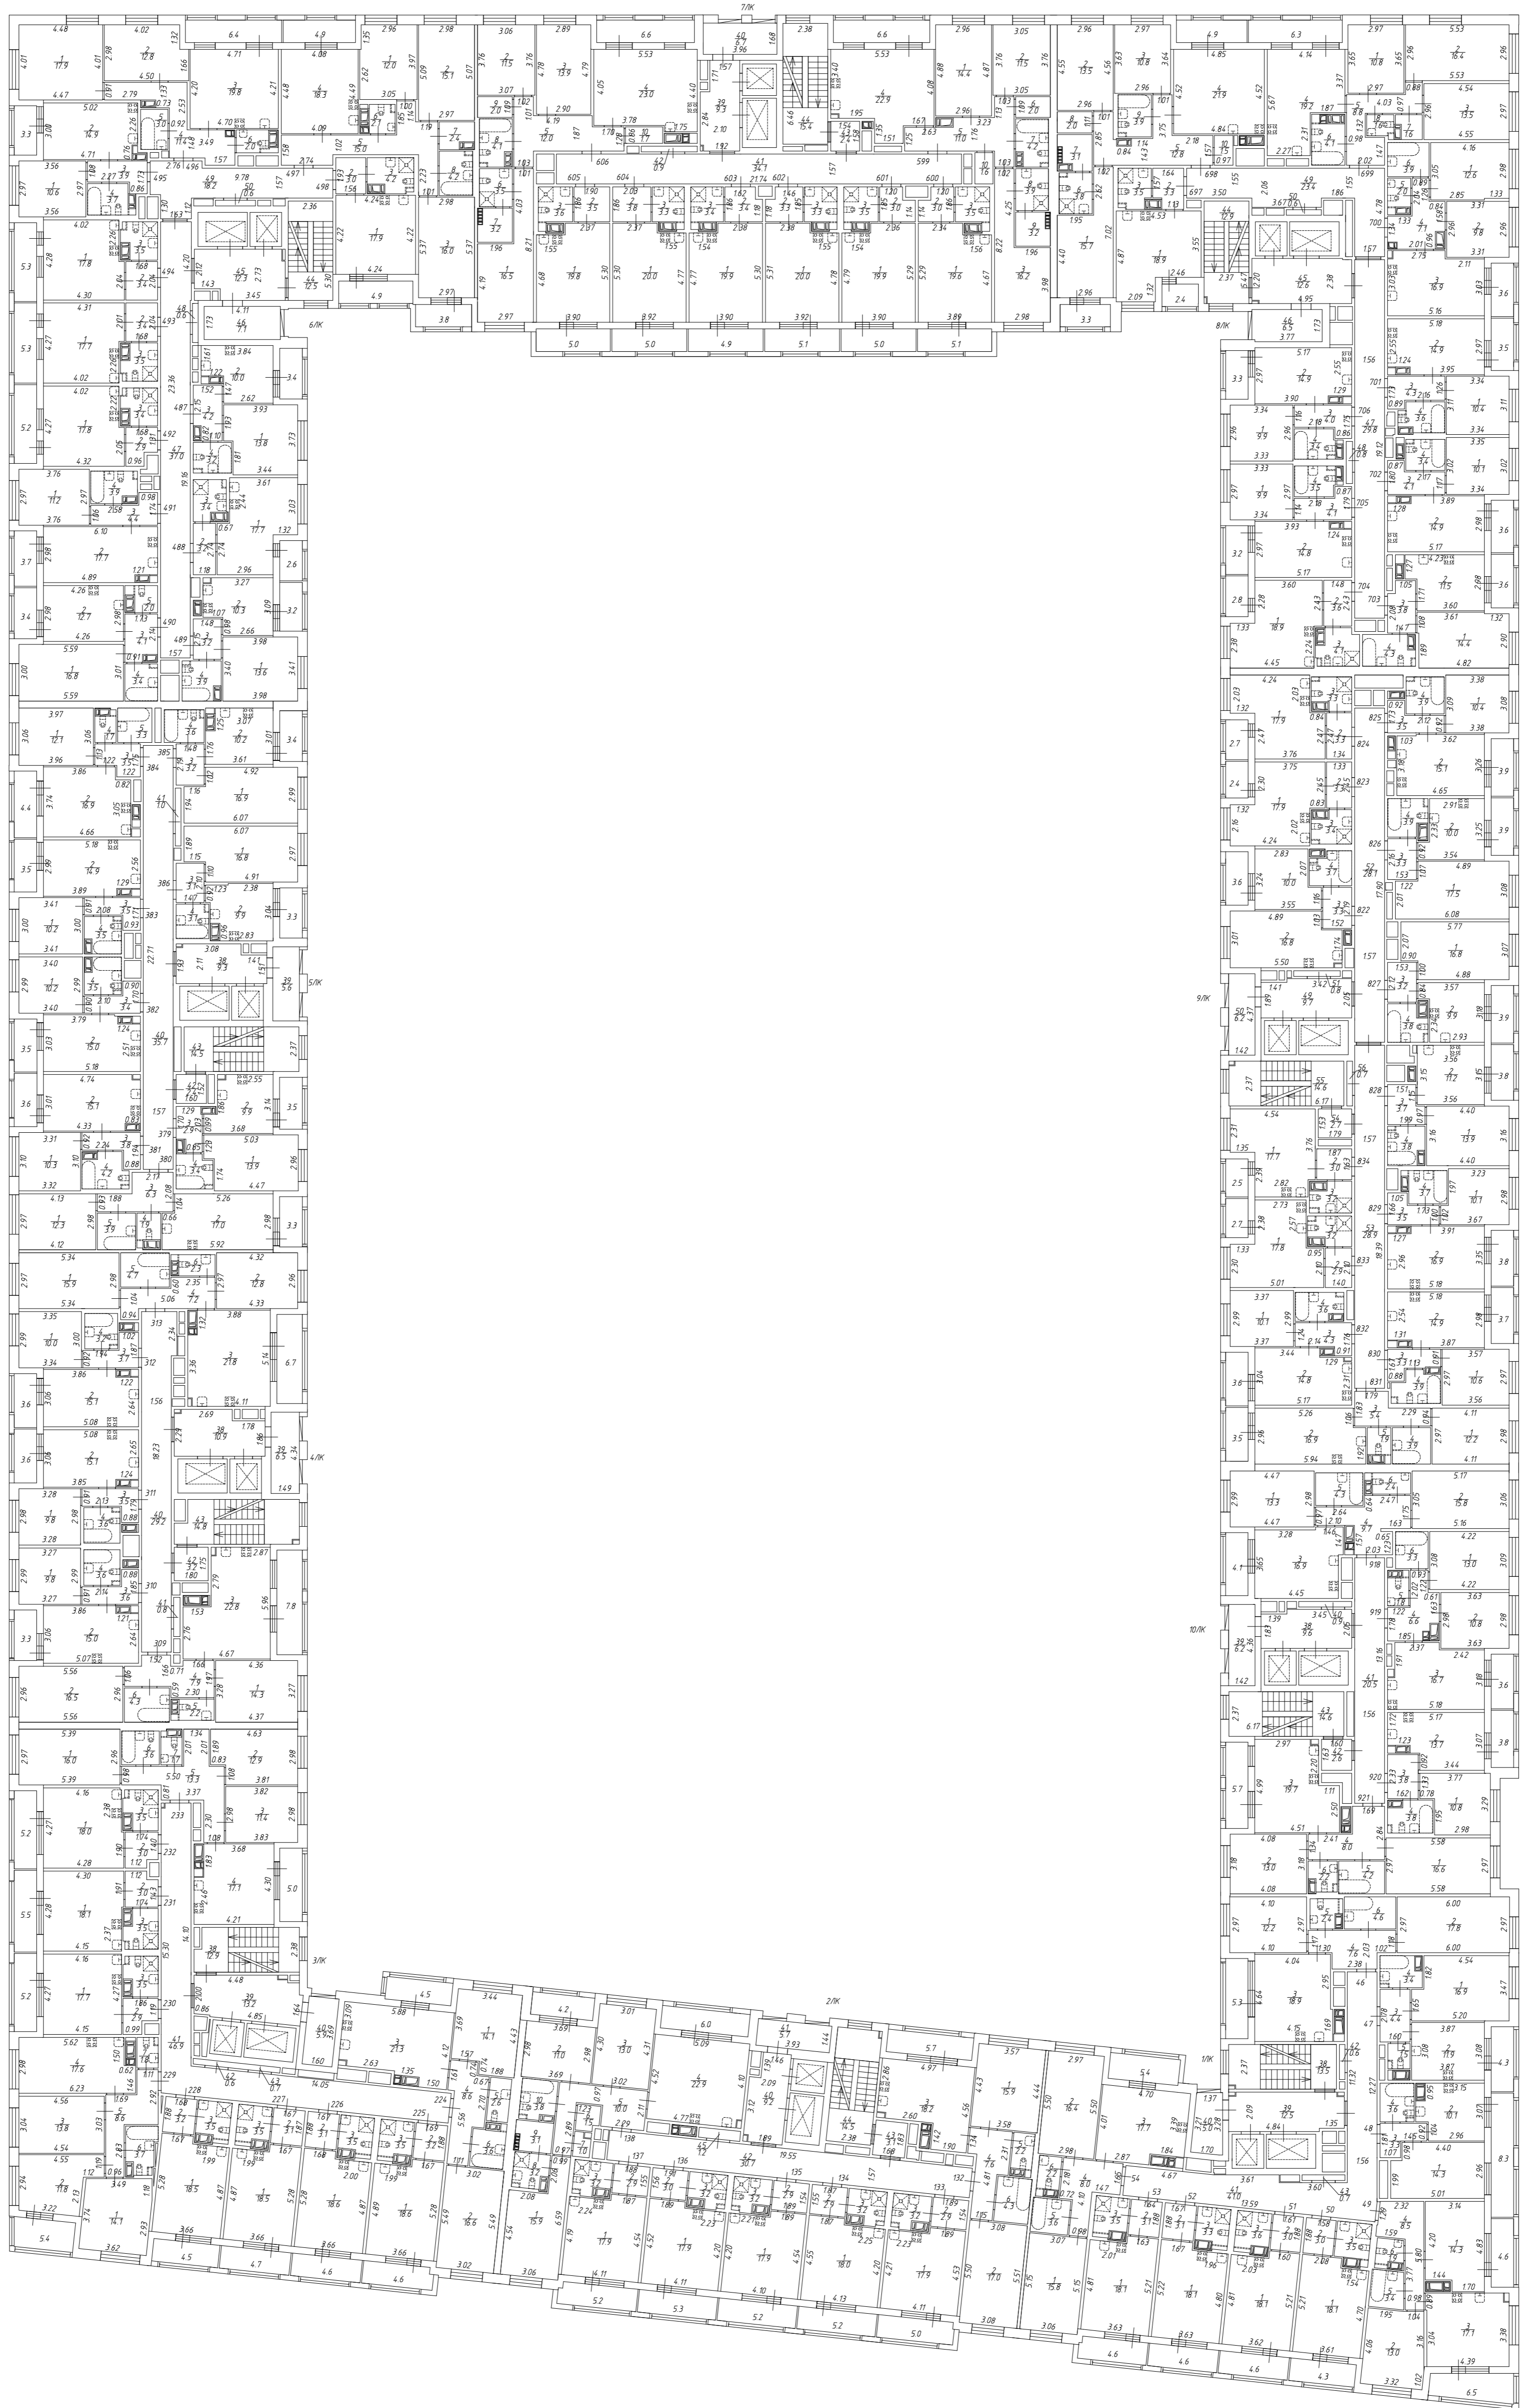


План 8 этажа
h = 2.80

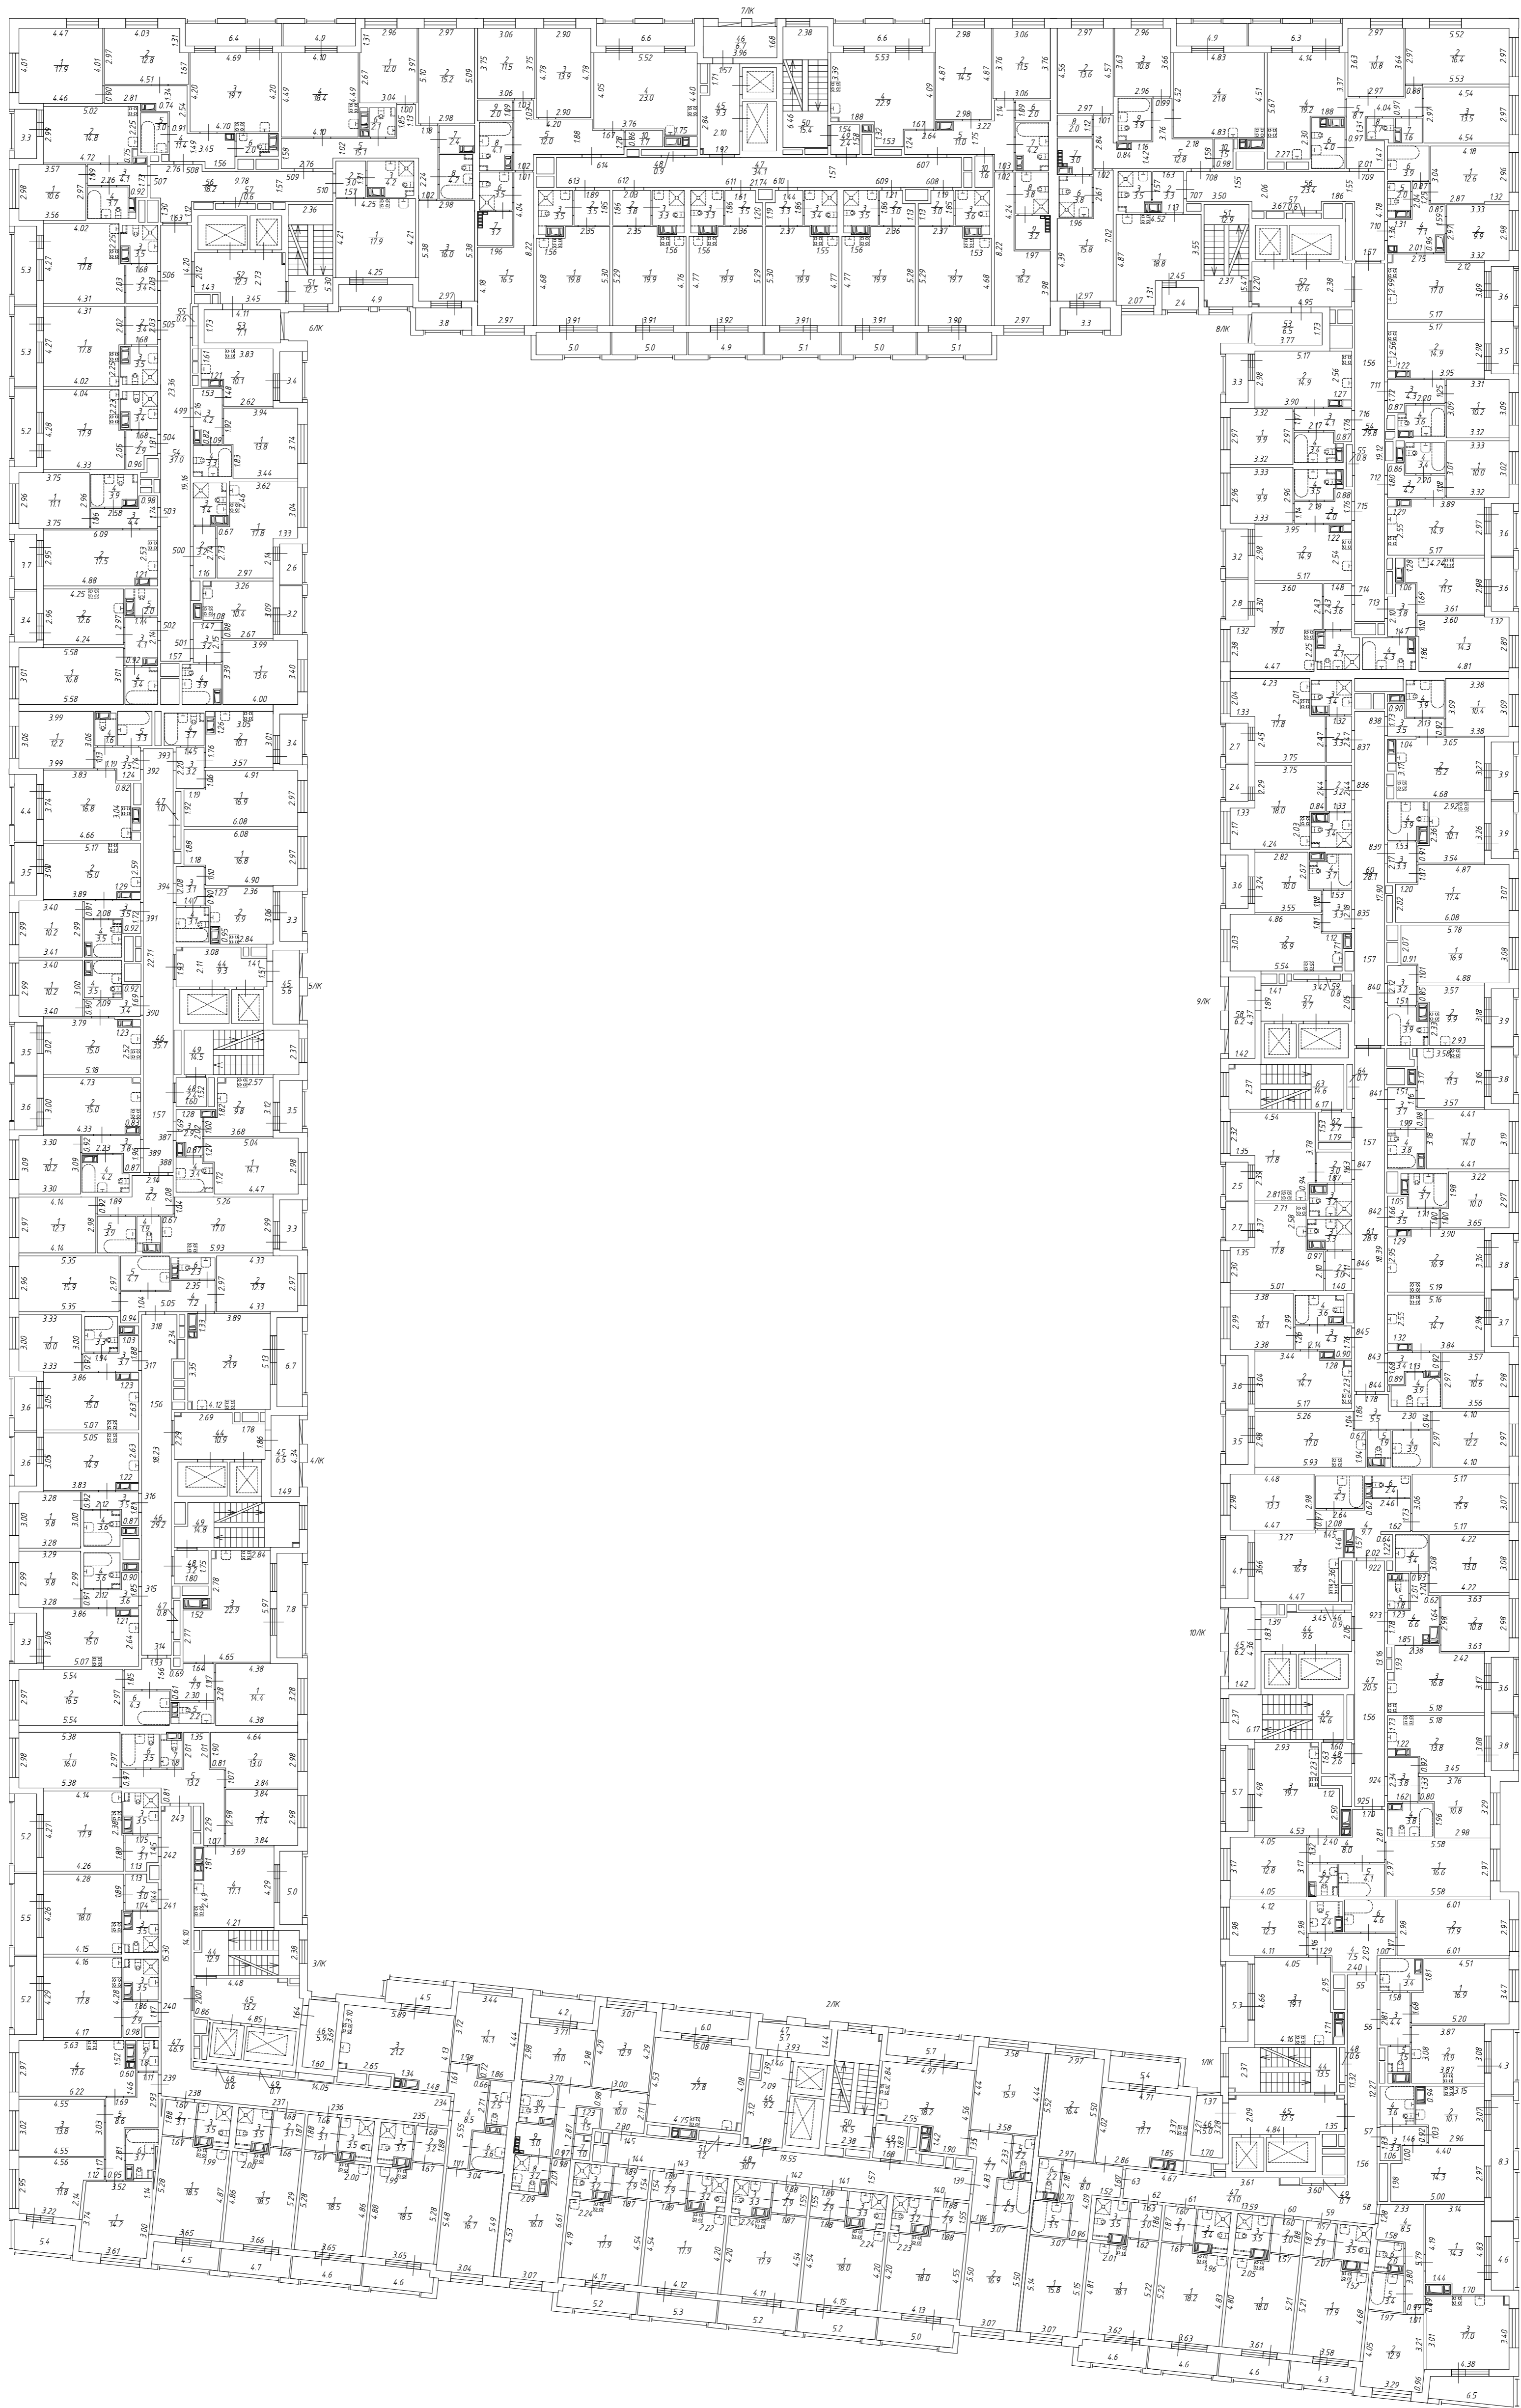


План 9 этажа
h = 2.77

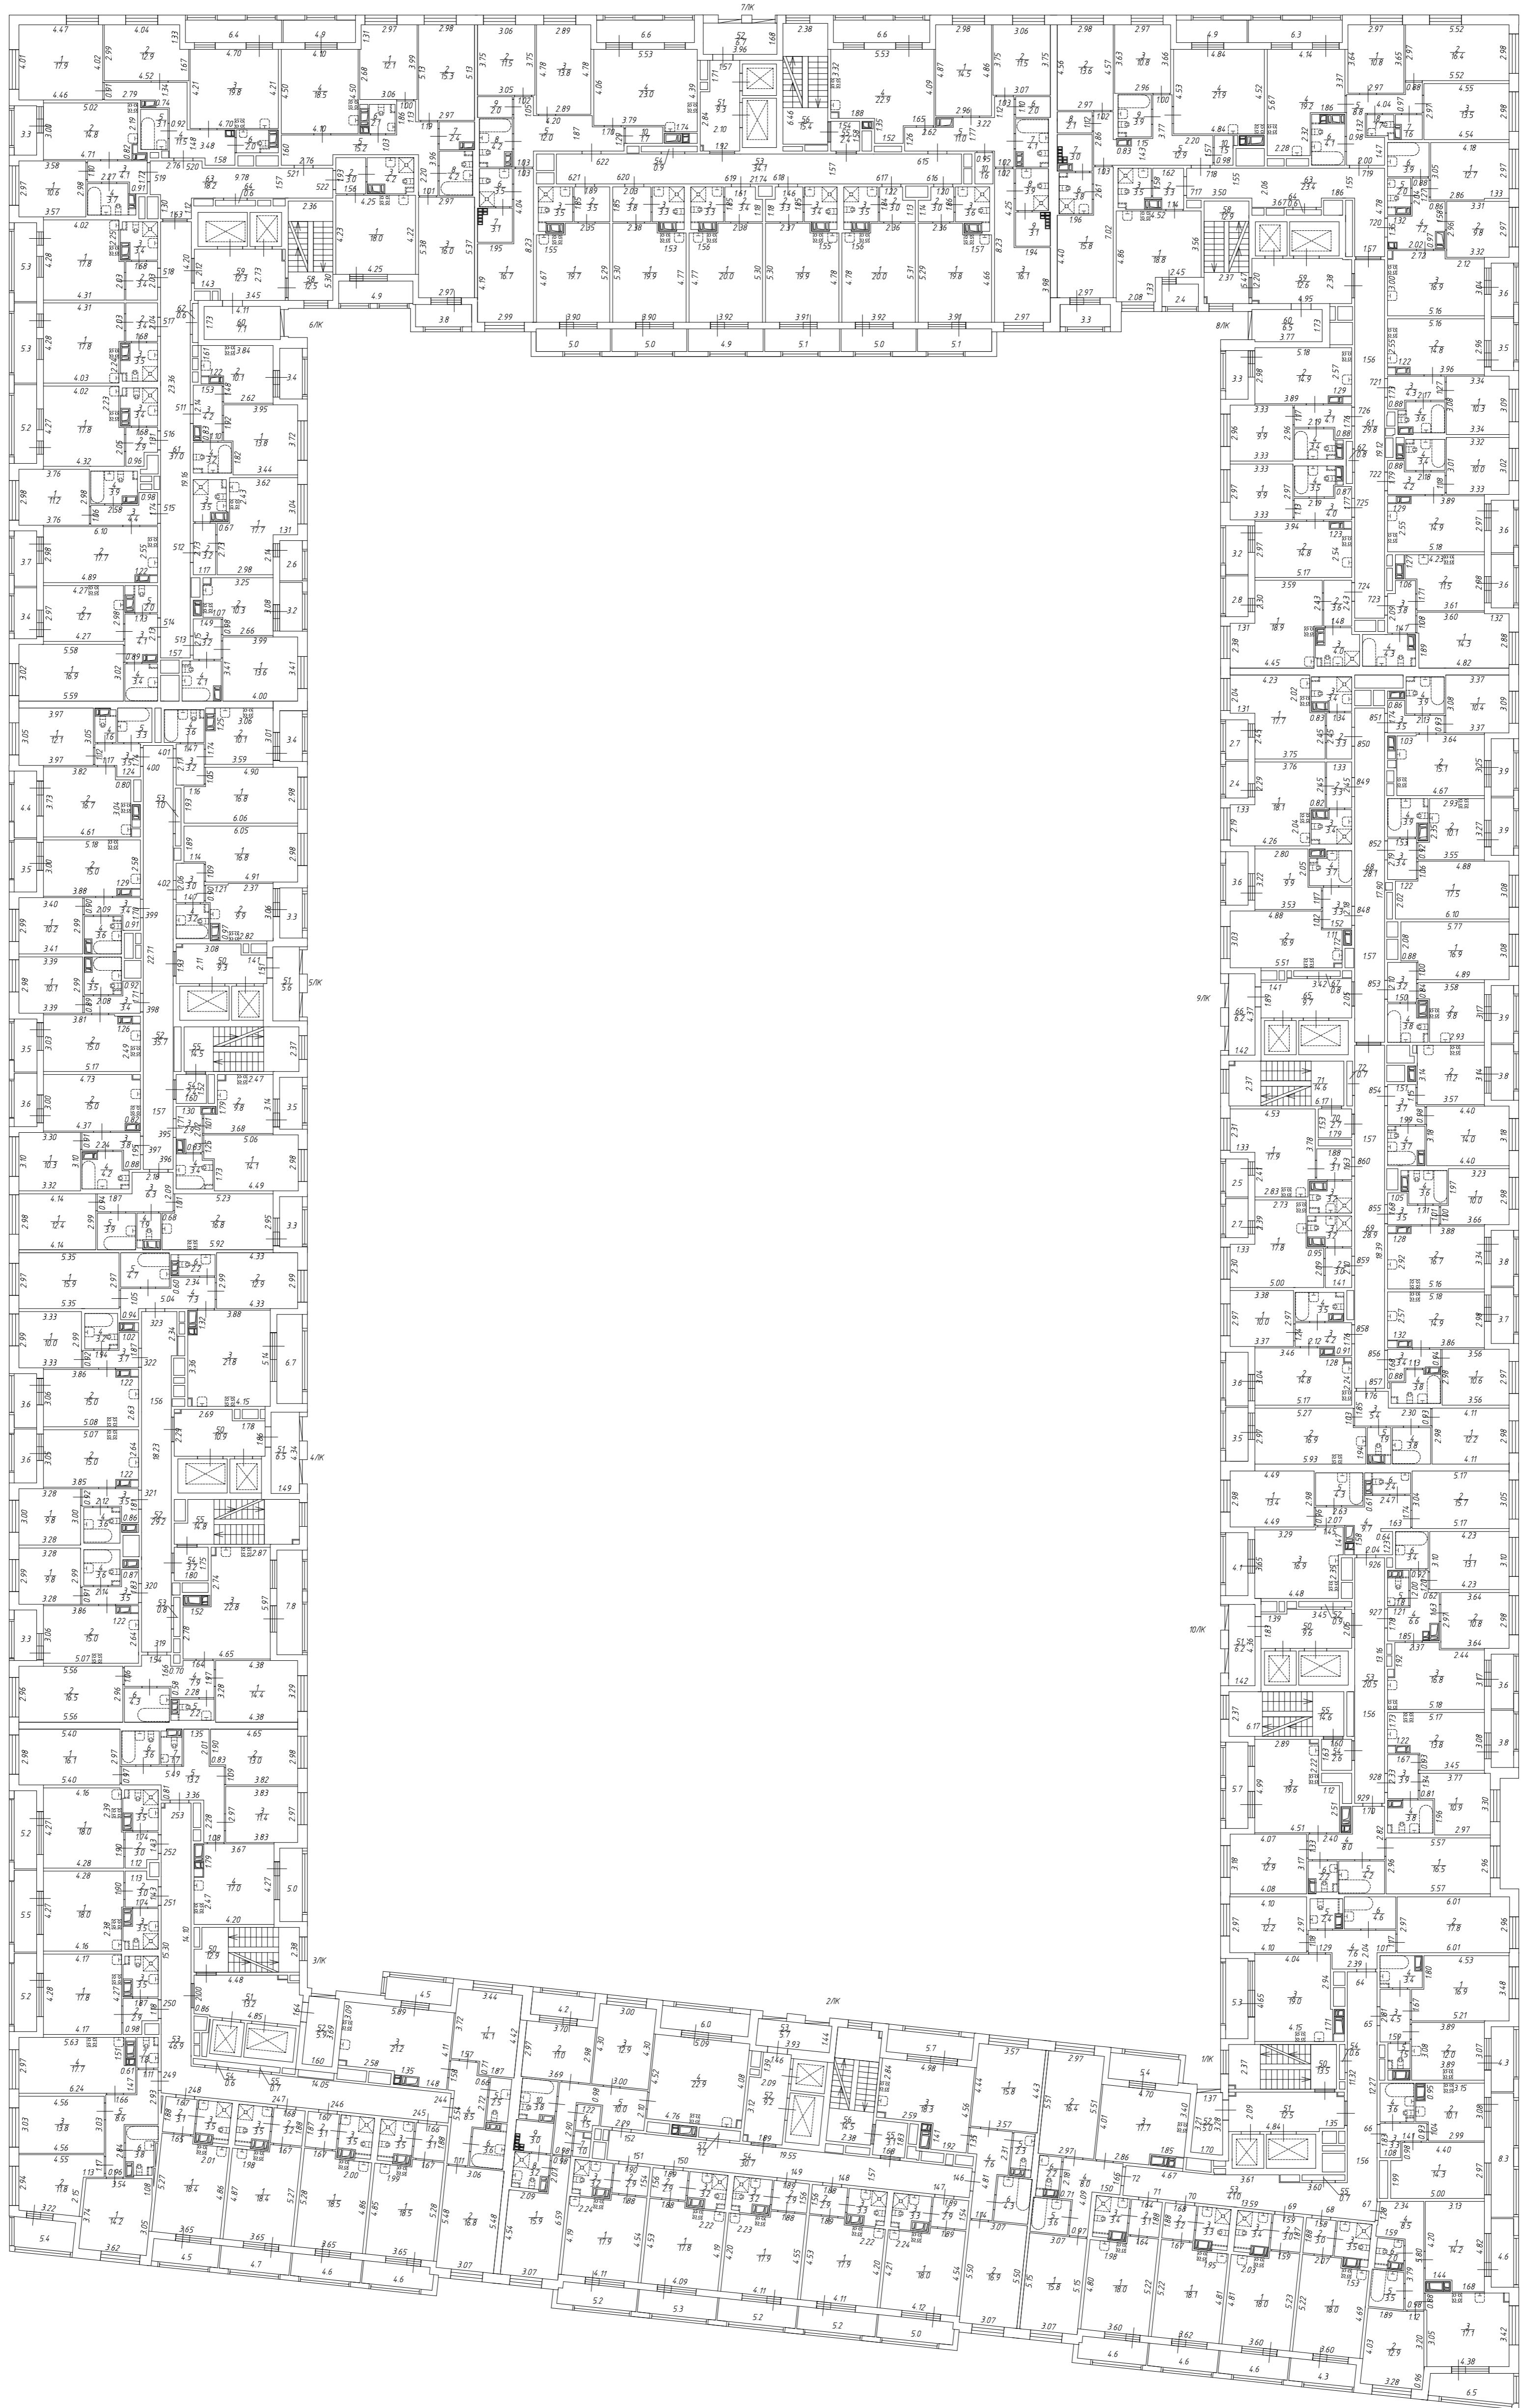

План 10 этажа
h = 2.78

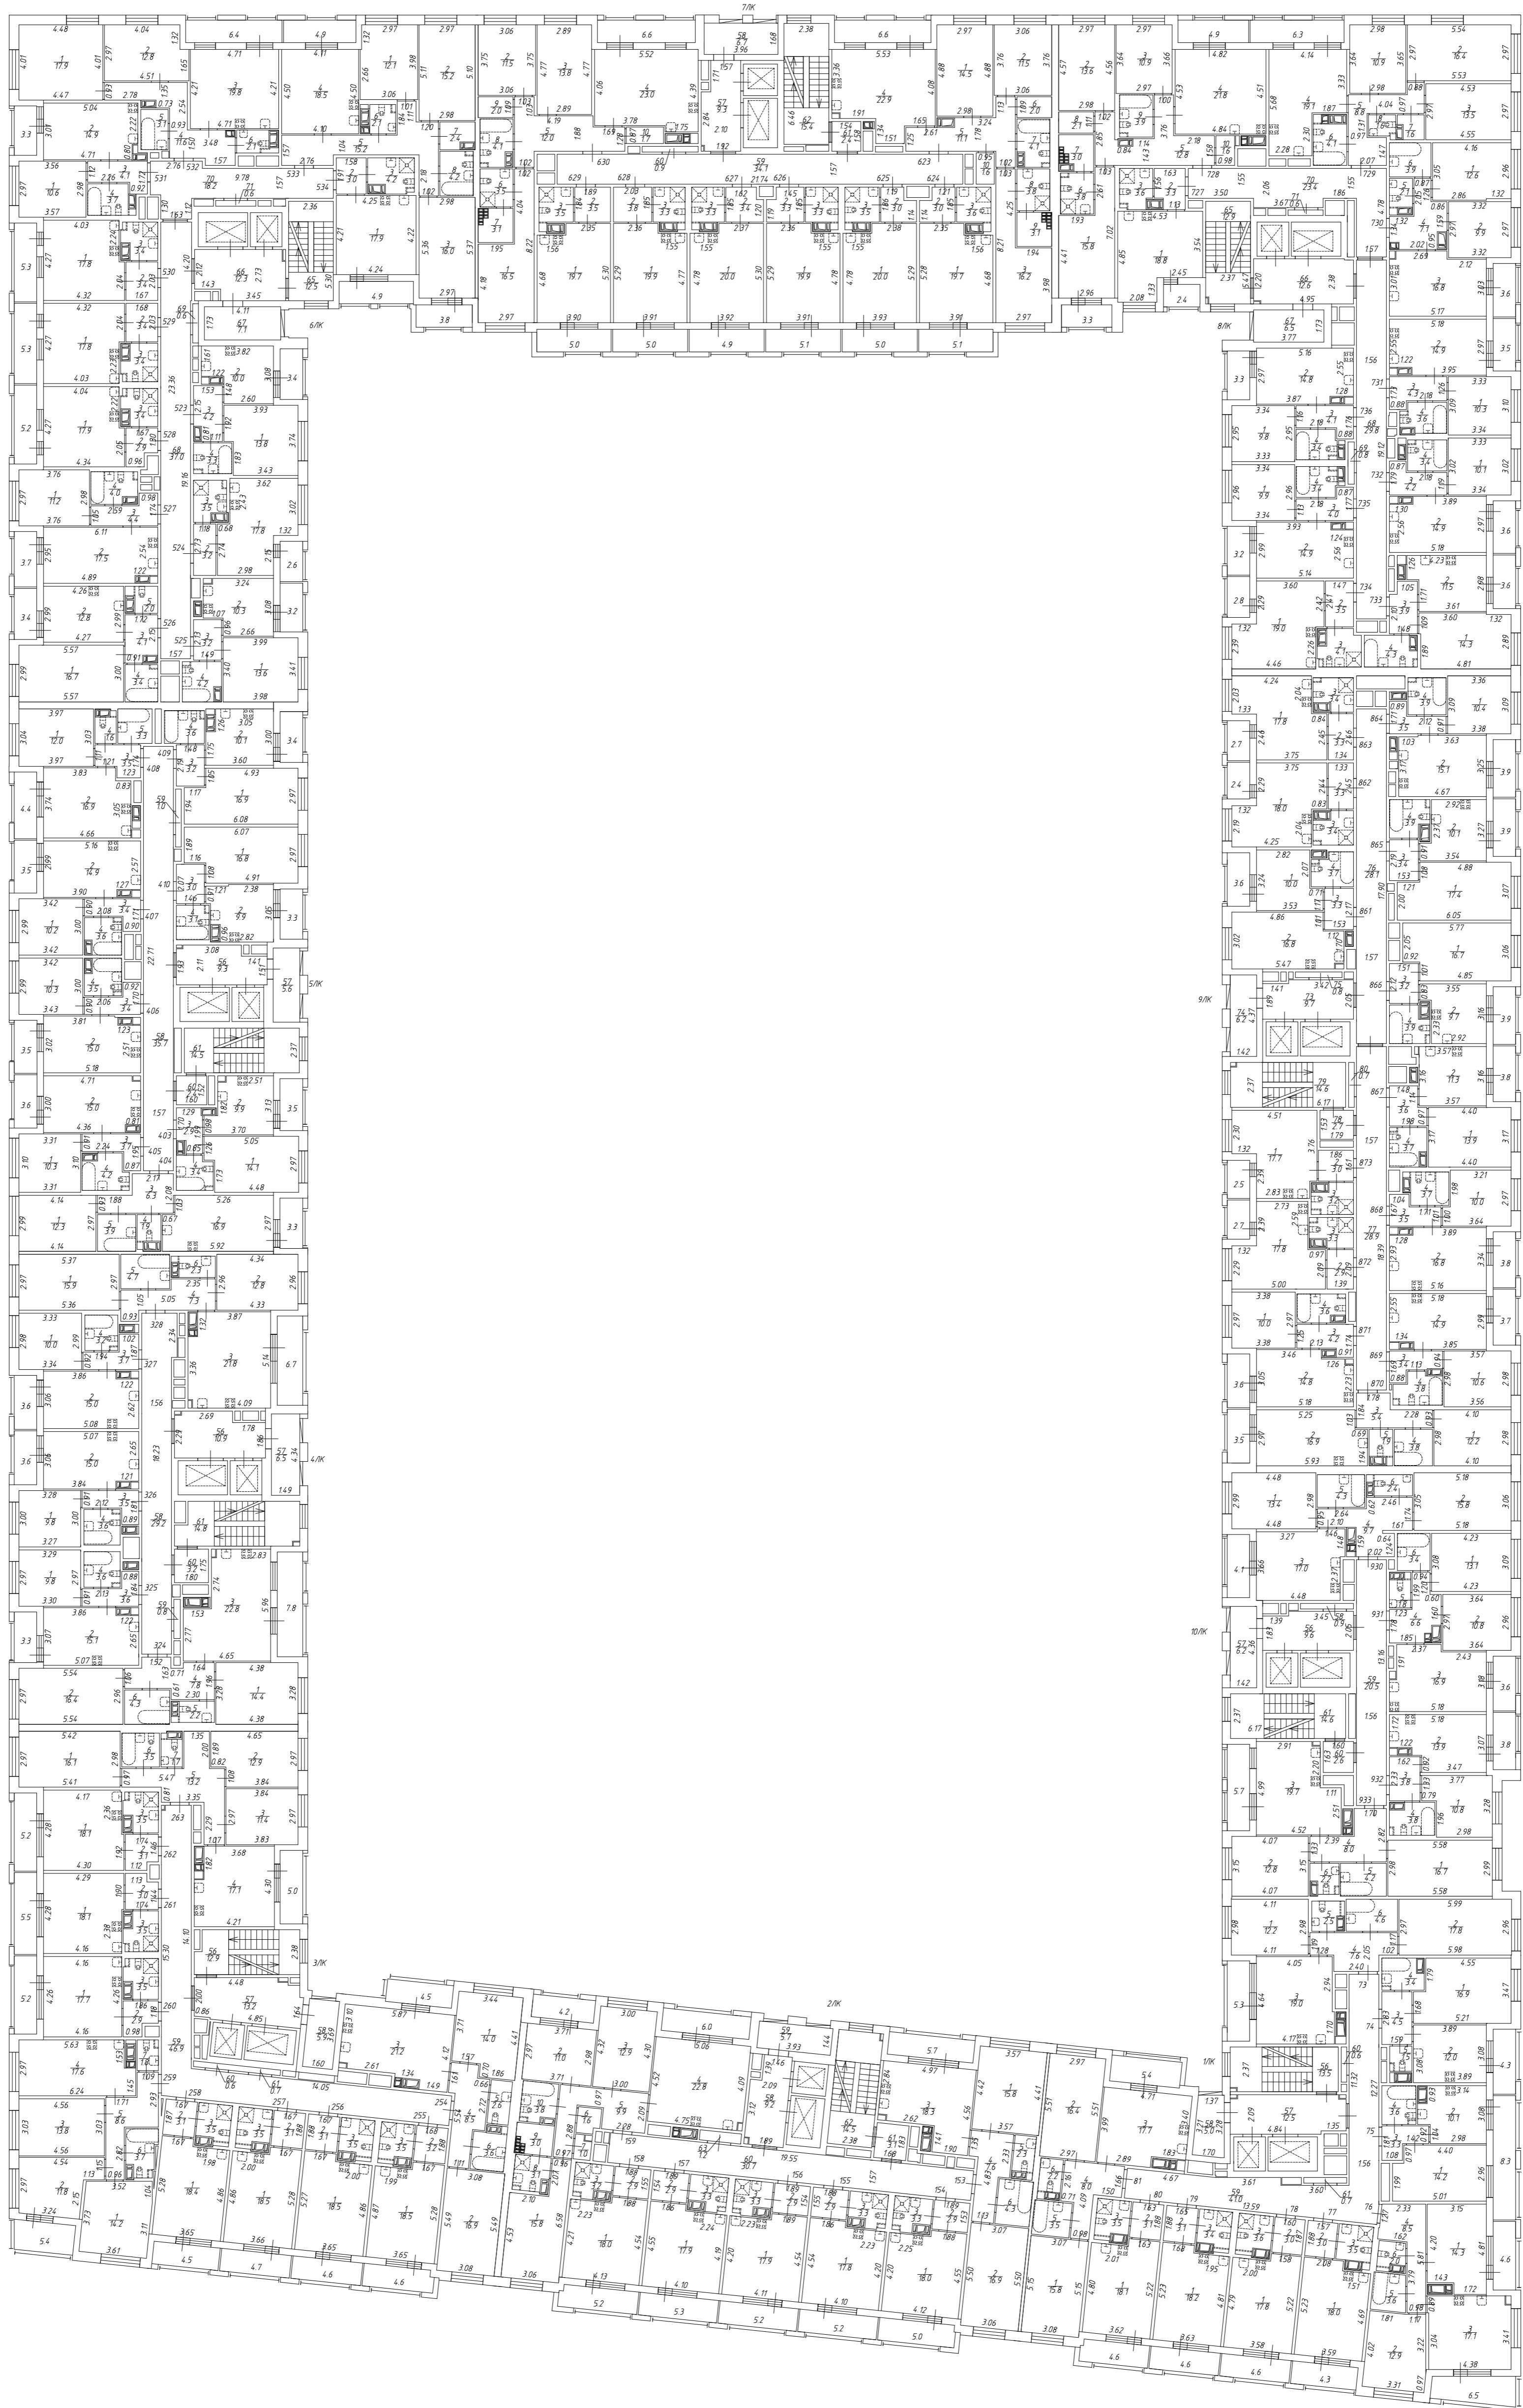

План 11 этажа
h = 3.08

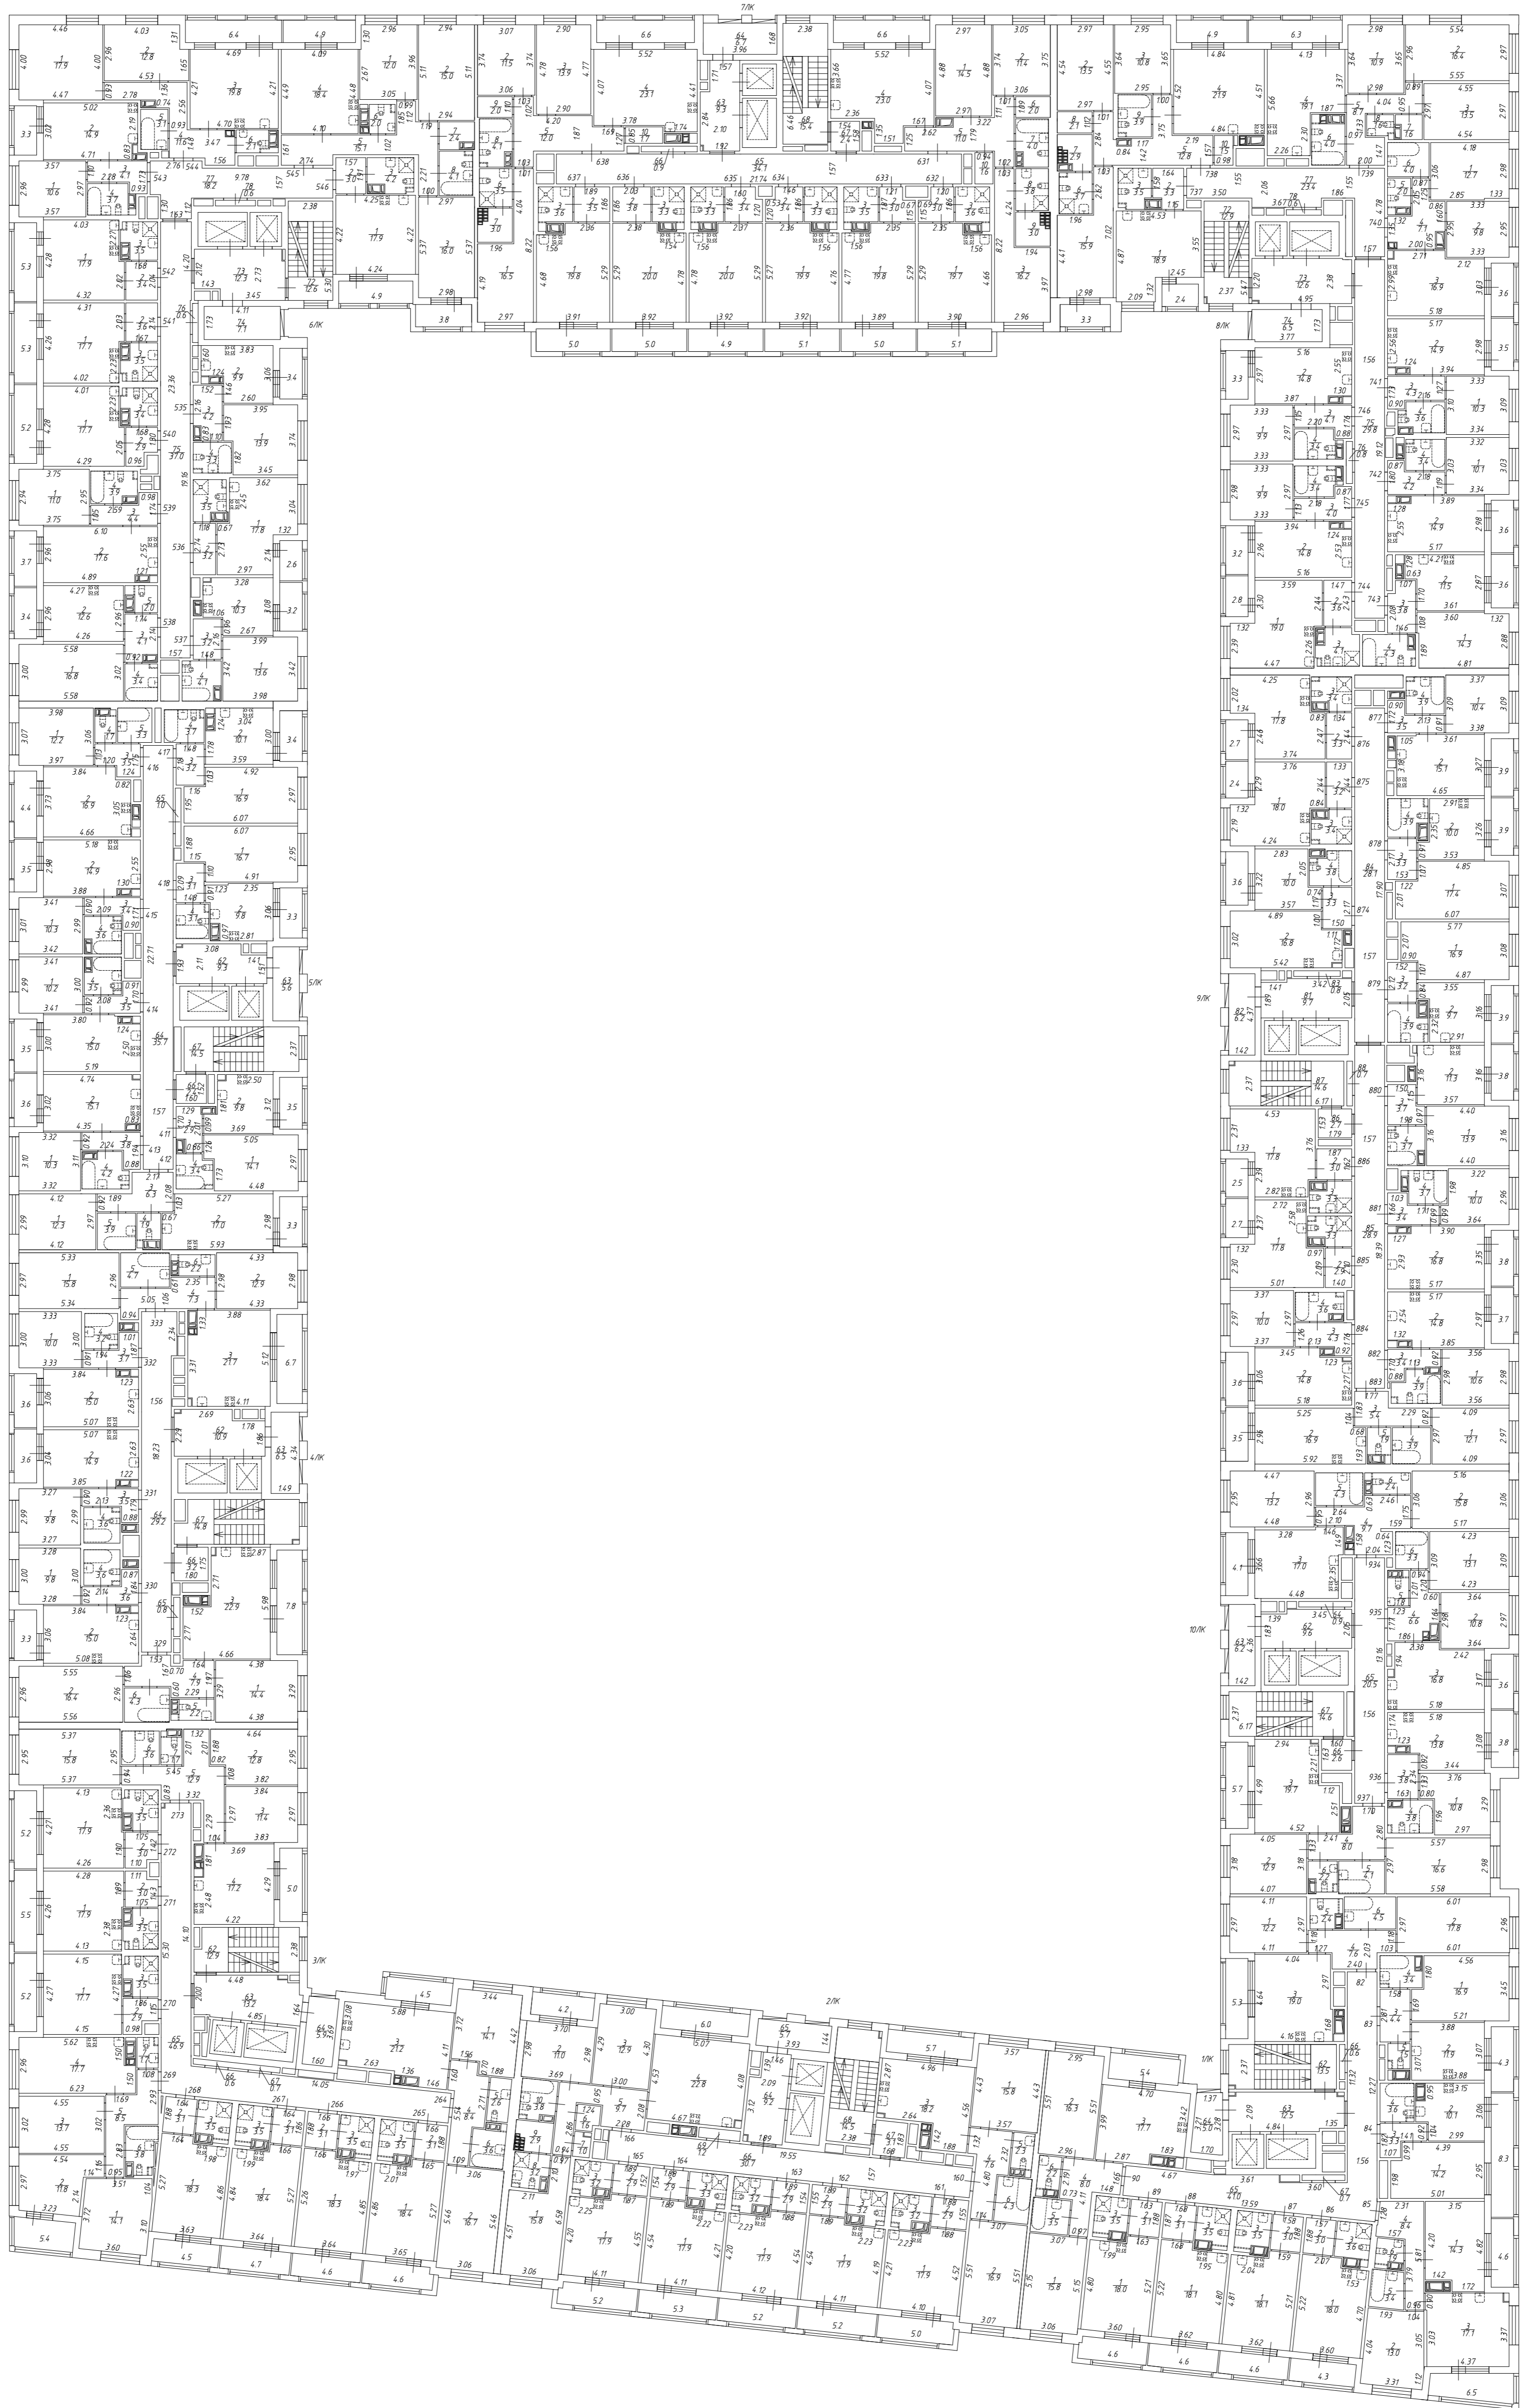

План 12 этажа
h = 3.10

