




План 1 этажа

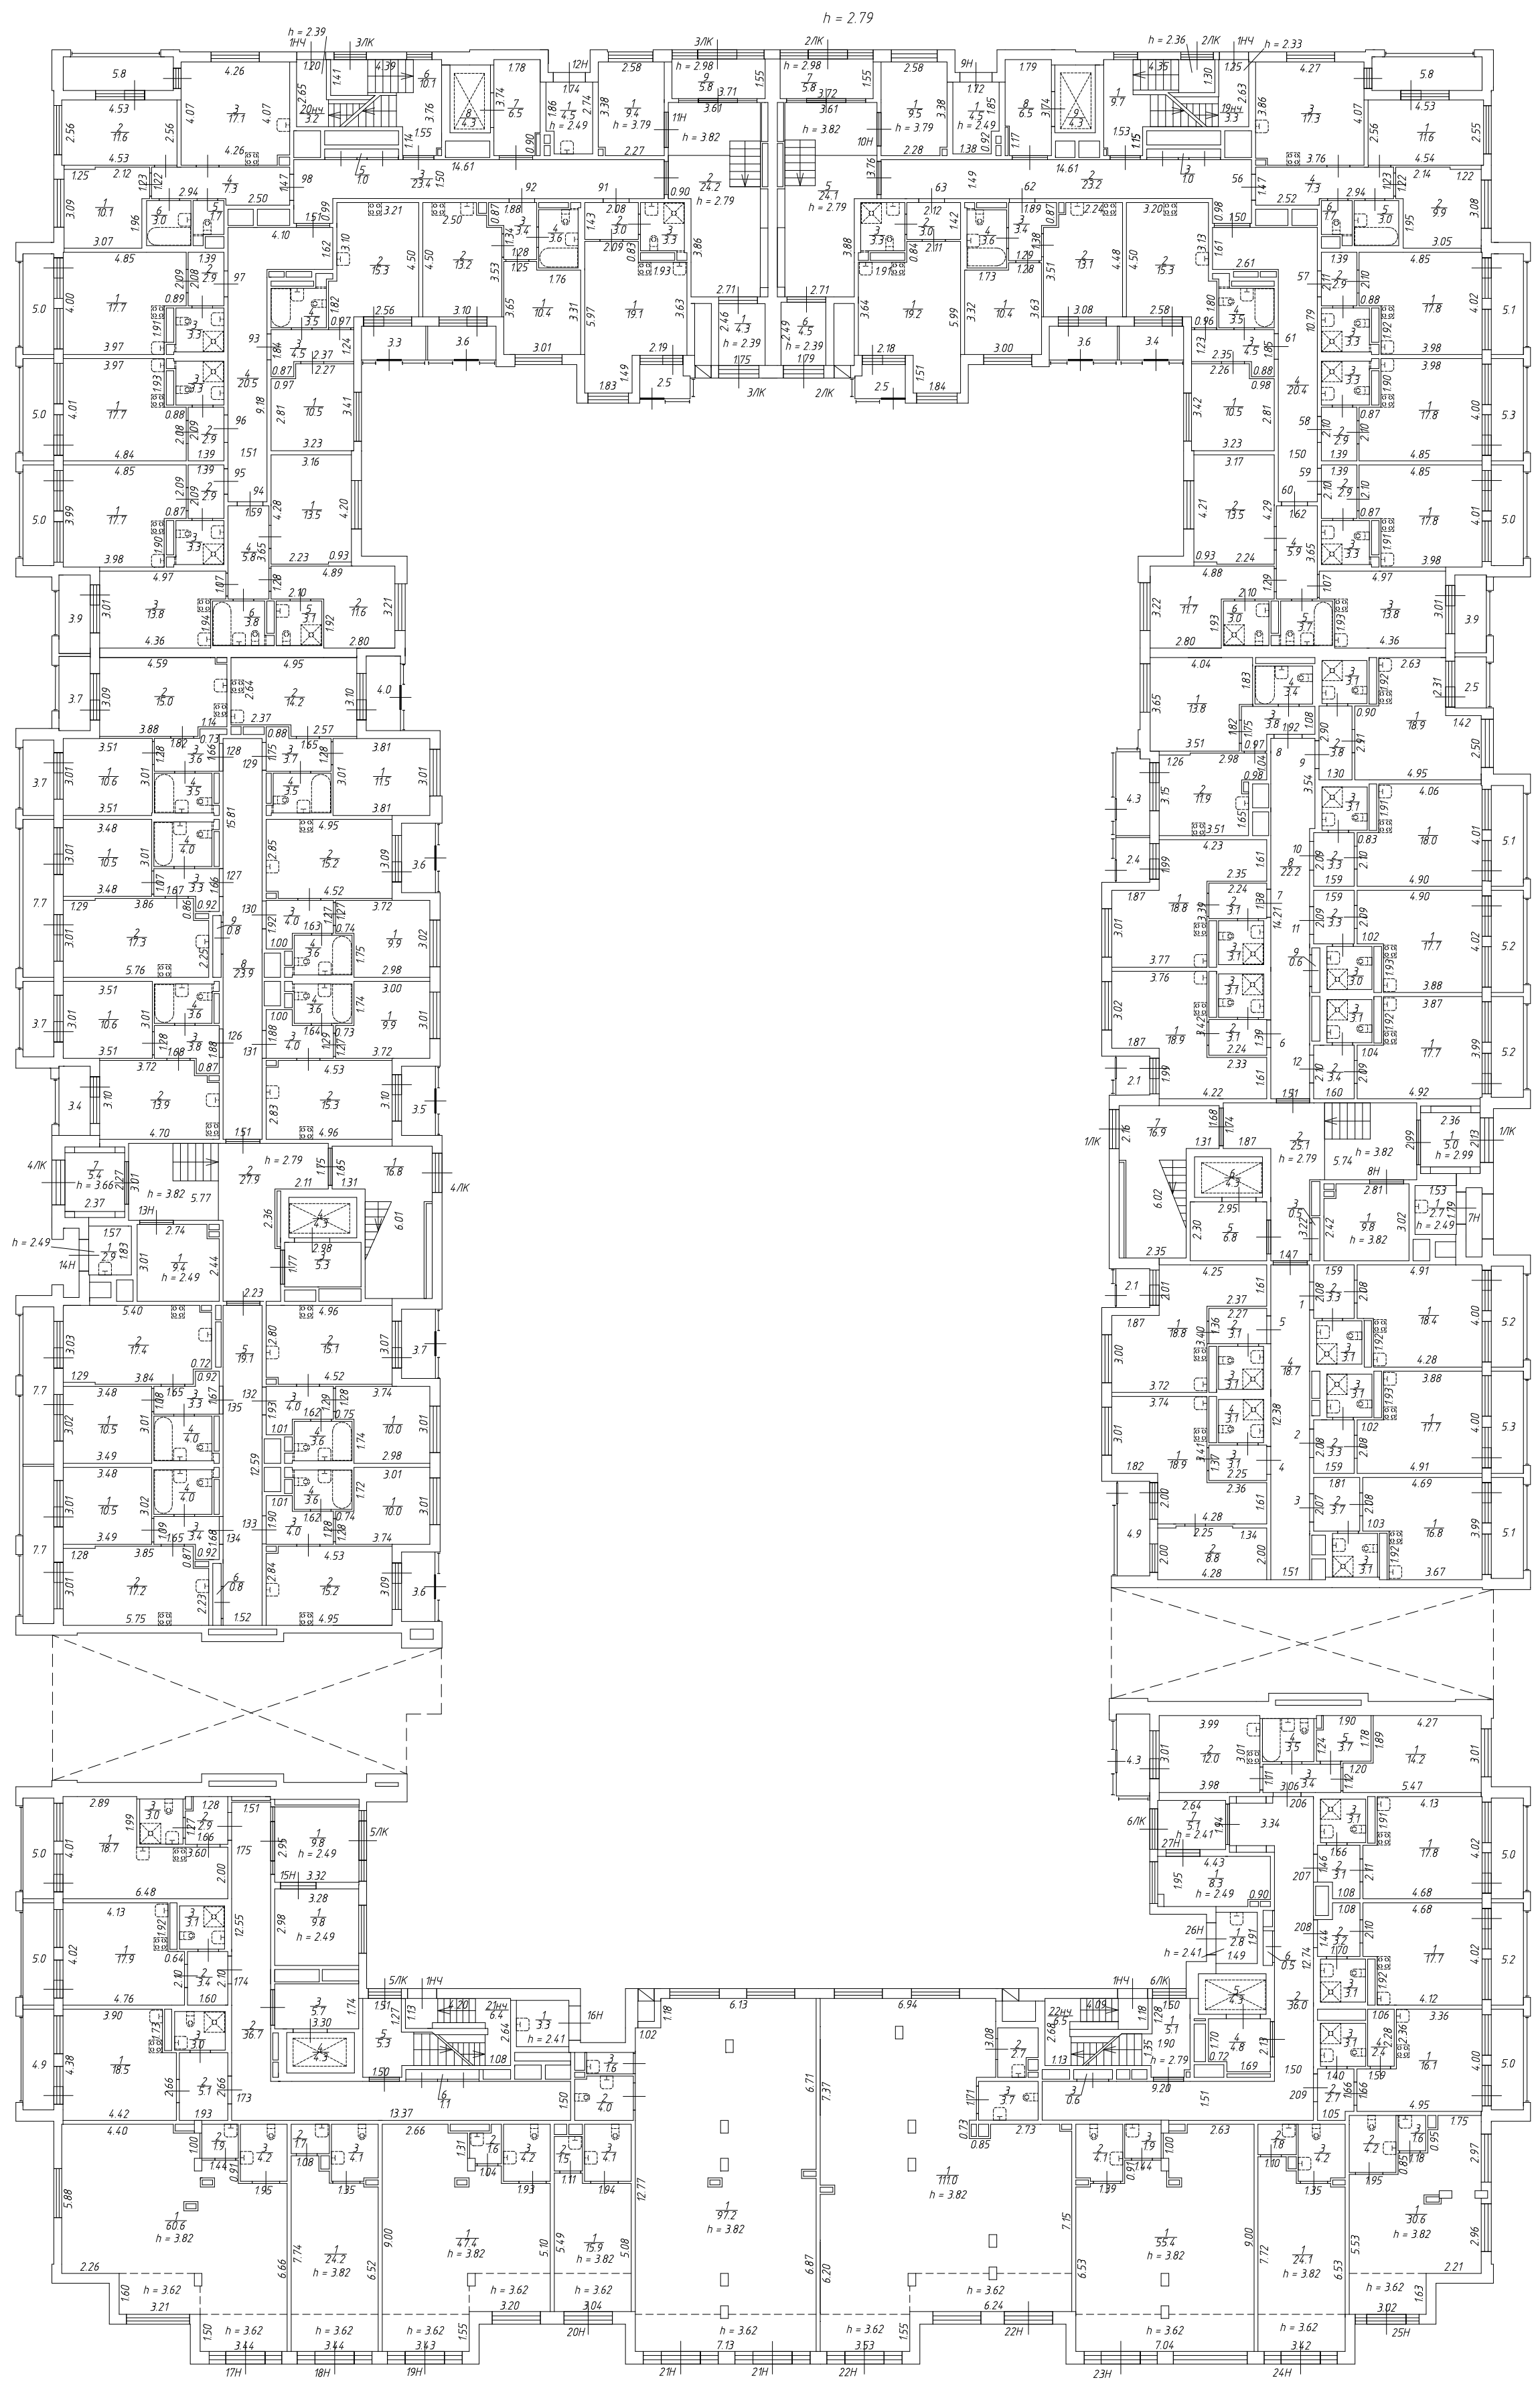


План 2 этажа
h = 2.78

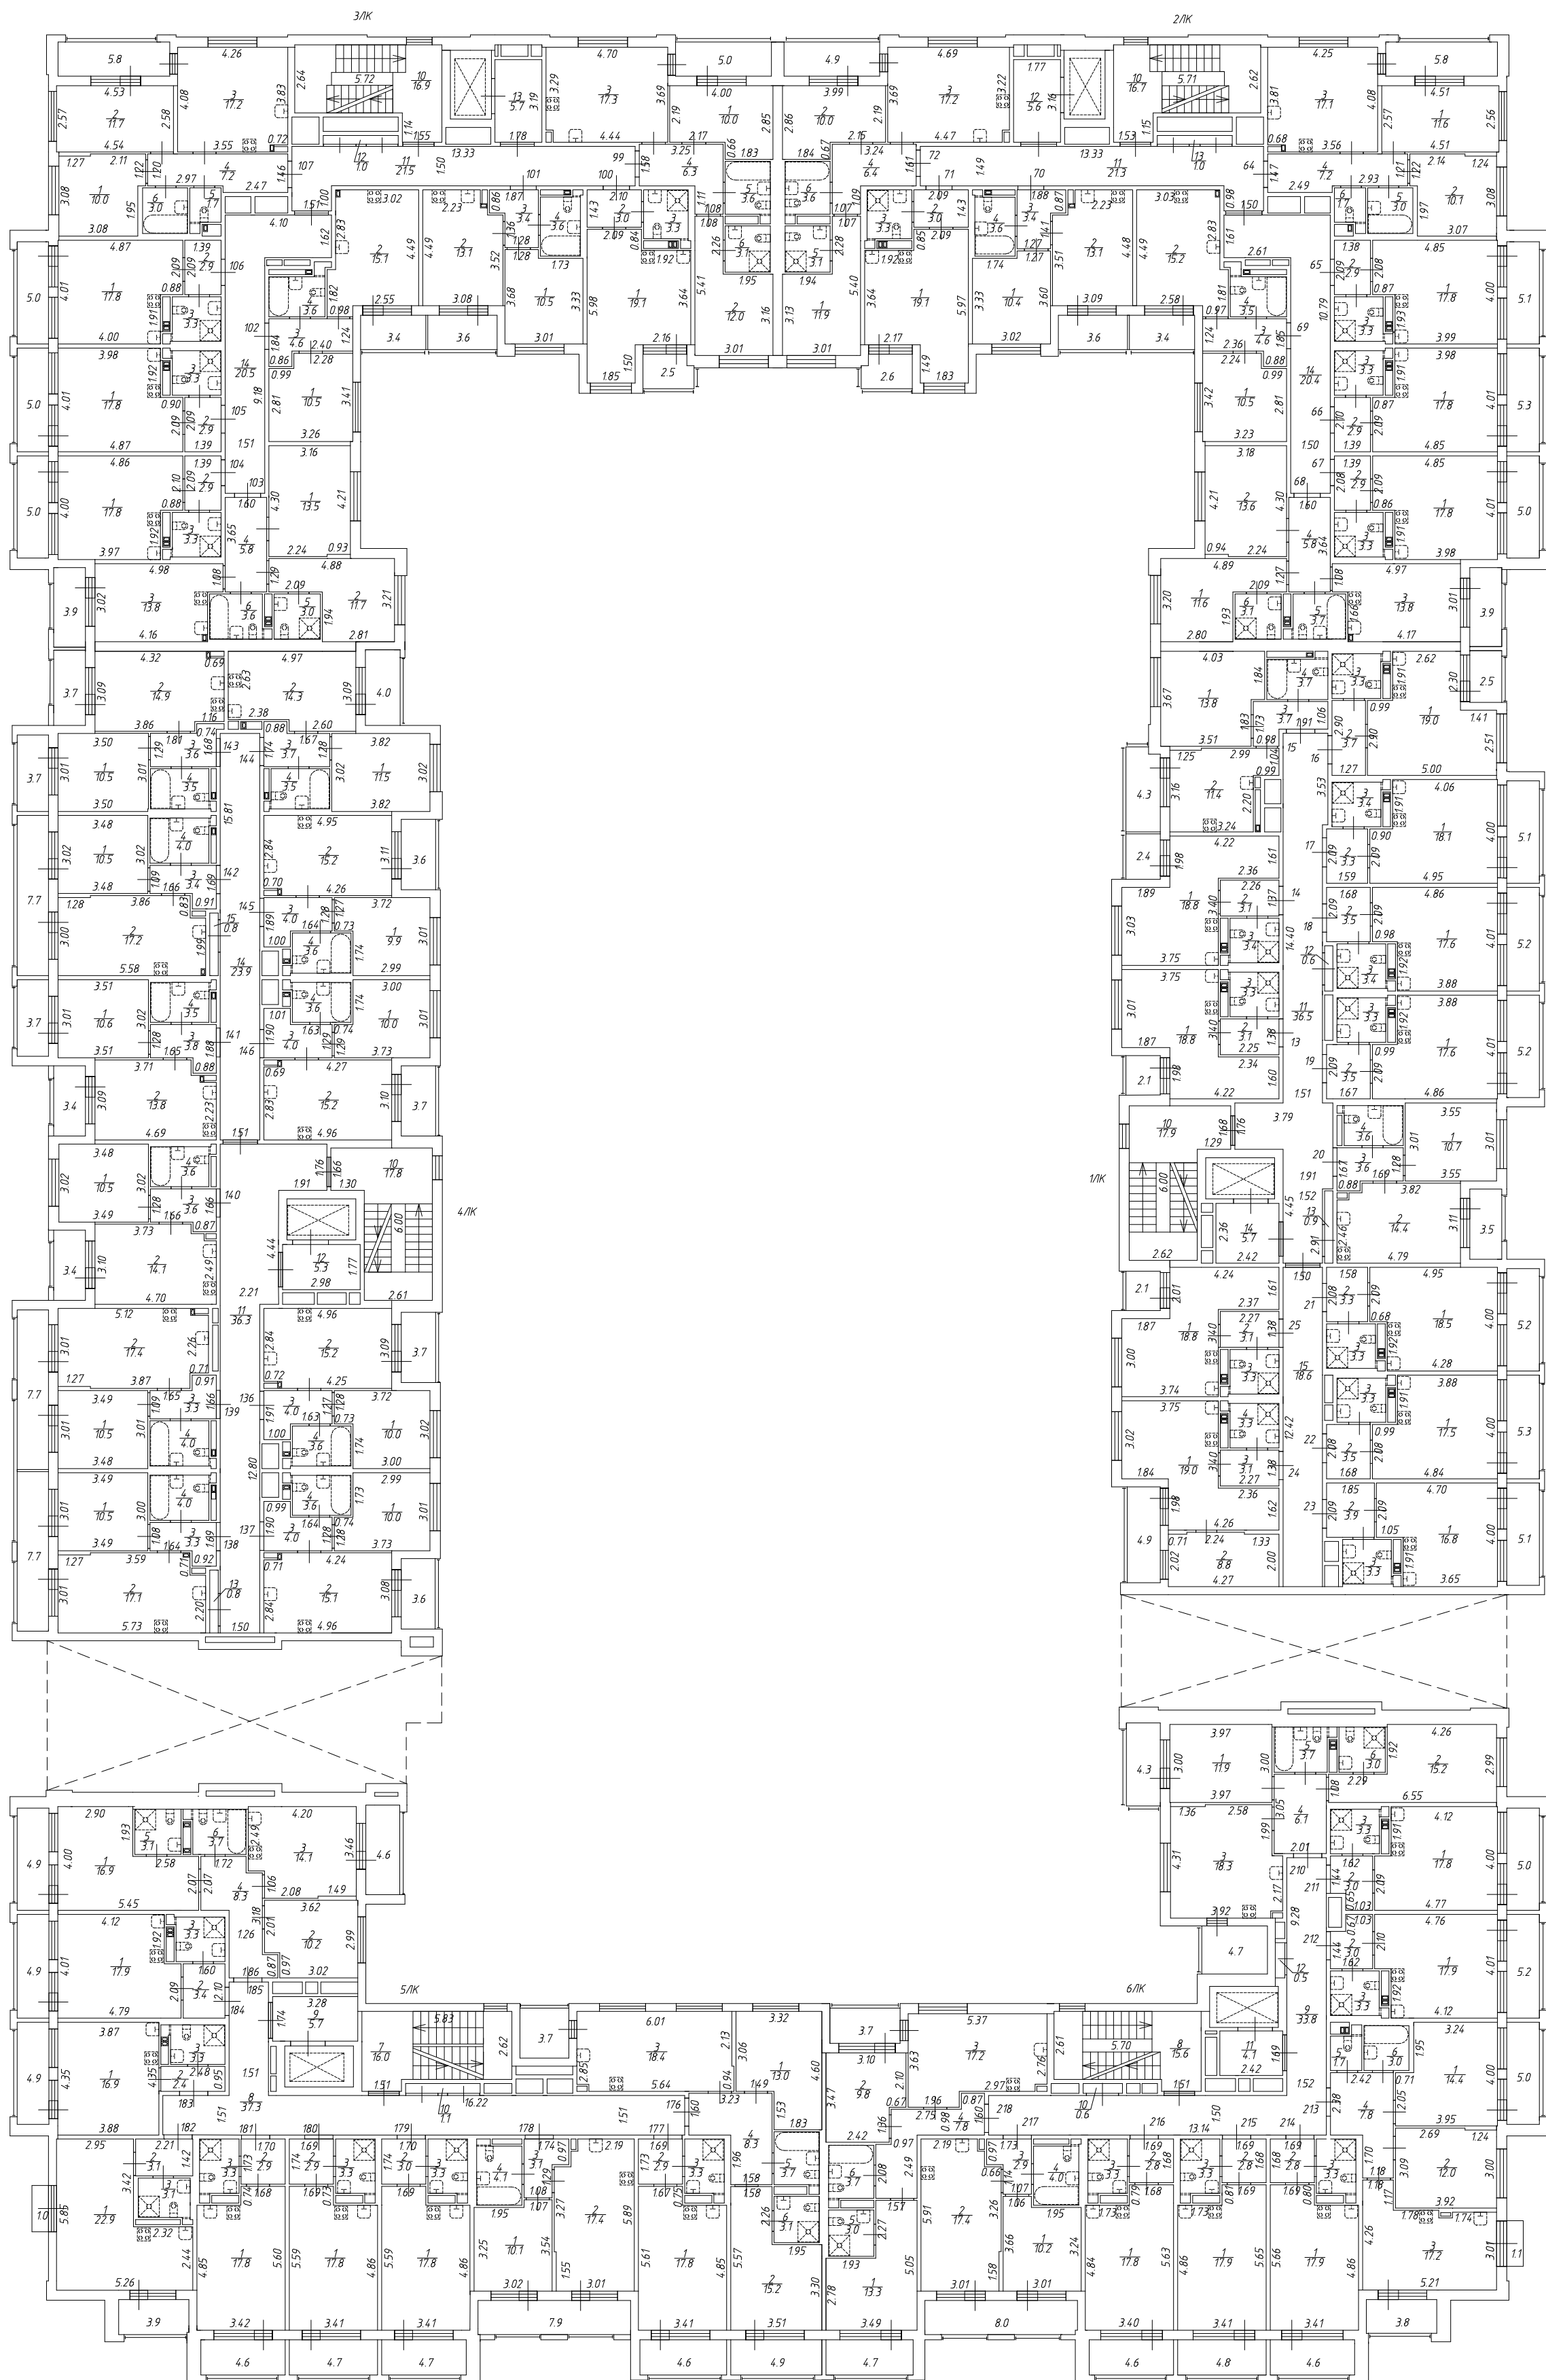

План 3 этажа
h = 3.07

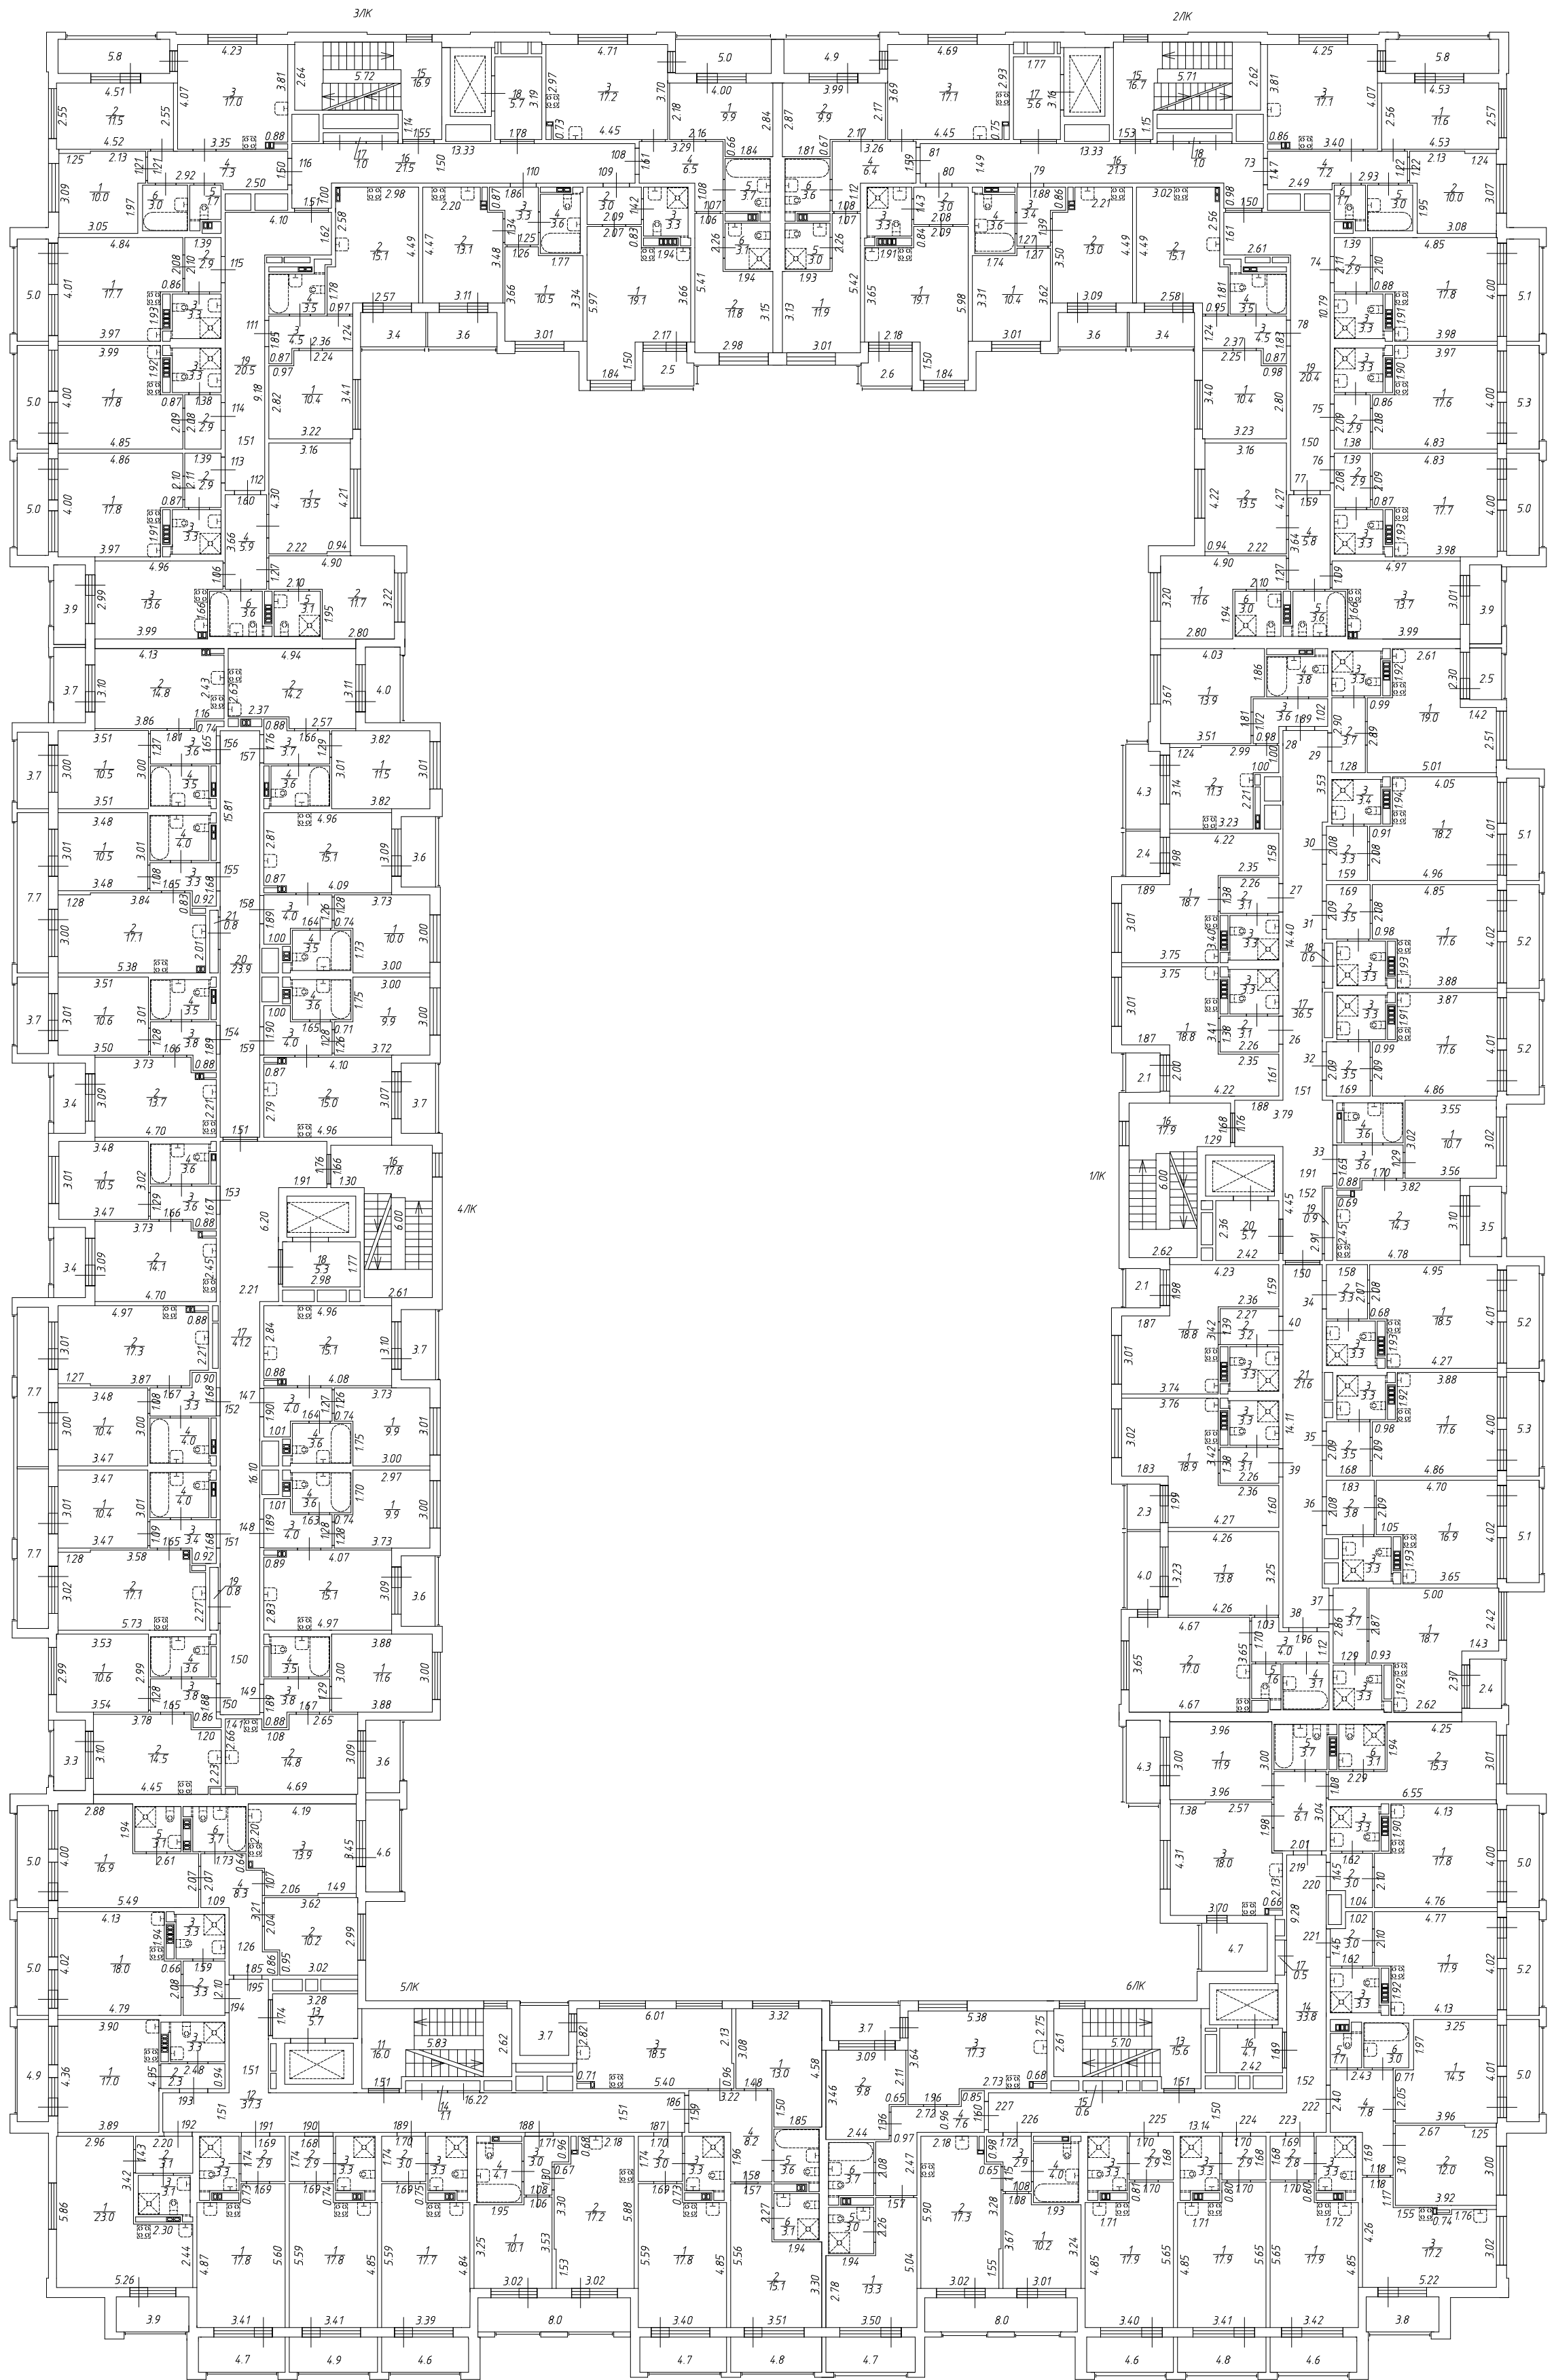

План 4 этажа

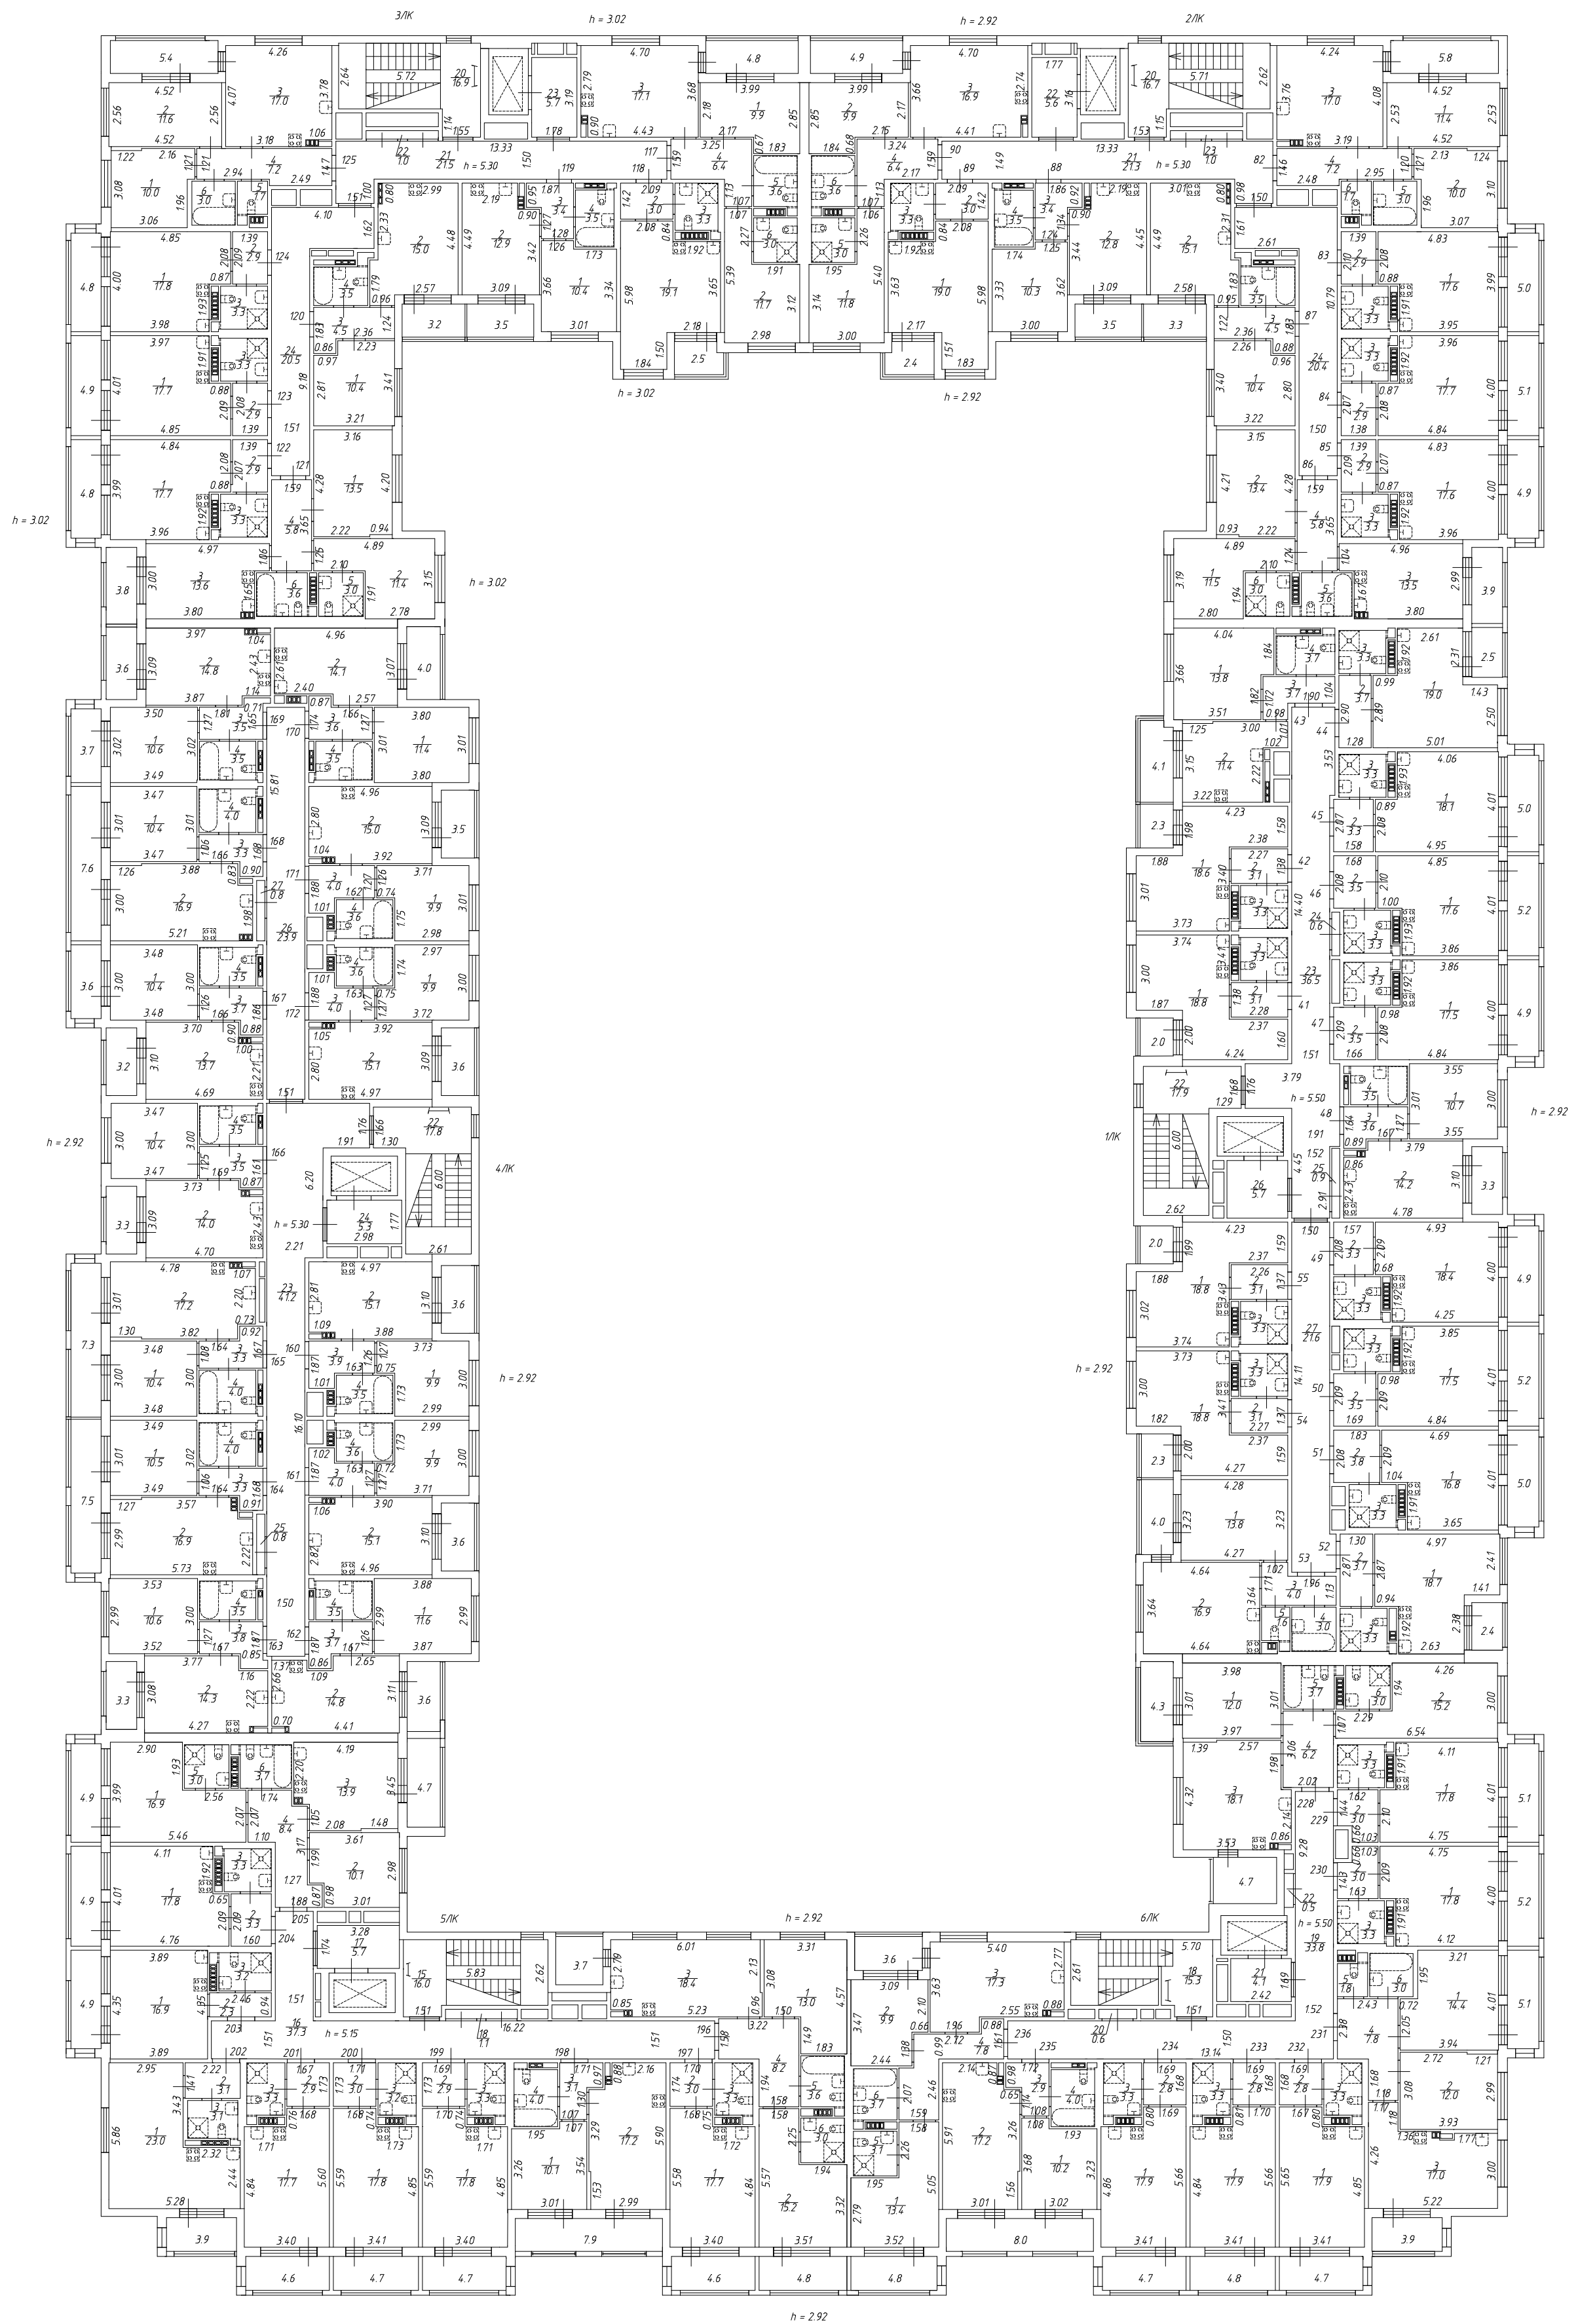

Российская Федерация, Санкт-Петербург, внутригородское муниципальное
образование города федерального значения Санкт-Петербурга
поселок Стрельна, проспект Буденного,
дом 18, корпус 2, строение 1
План 4 этажа